



Схема расположения границ публичного сервитута  
в целях строительства и эксплуатации линейного объекта «Капитальный ремонт магистрального газопровода Таганрог-Мариуполь 3н. Ду700 на участке 29,0 – 71,625 км методом замены трубы», «Капитальный ремонт магистрального газопровода от ГРС-1 до ГРС-2 г. Мариуполь 1н. Ду700/Ду500 на участке 0 – км 11,815 км методом замены трубы»,  
«Капитальный ремонт магистрального газопровода Мариуполь-Бердянск Ду500 на участке км 0 – км 0,3 методом замены трубы»  
Основной лист (схема расположения листов)

**УСЛОВНЫЕ ОБОЗНАЧЕНИЯ:**

- Проектные границы публичного сервитута
- Характерные точки проектной границы публичного сервитута
- Границы Донецкой Народной Республики и Ростовской области
- Границы Новоазовского муниципального округа и городского округа Мариуполь Донецкой Народной Республики
- Границы и обозначение населенных пунктов
- Границы и учетный номер кадастровых кварталов, учтенных в ГЗК Украины
- Границы и кадастровый номер существующих земельных участков, учтенных в ГЗК Украины
- Ось проектируемого магистрального газопровода
- Ось проектируемого кабеля ЭХЗ
- Обозначение выносного листа

**Описание границ публичного сервитута:**  
Местоположение публичного сервитута: Донецкая Народная Республика, Новоазовский муниципальный округ, городской округ Мариуполь  
Система координат, используемая для ведения Единого государственного реестра недвижимости: СК-63 зона 6  
Метод определения координат и средняя квадратическая погрешность по координатным точкам: Криволинейный метод со средней квадратической погрешностью 0,2  
Площадь публичного сервитута: 1884309 кв.м.



Схема расположения границ публичного сервитута  
в целях строительства и эксплуатации линейного объекта «Капитальный ремонт магистрального газопровода Таганрог-Мариуполь 3н. Ду700 на участке 29,0 – 71,625 км методом замены трубы», «Капитальный ремонт магистрального газопровода от ГРС-1 до ГРС-2 г. Мариуполь 1н. Ду700/Ду500 на участке 0 – км 11,815 км методом замены трубы», «Капитальный ремонт магистрального газопровода Мариуполь-Бердянск Ду500 на участке км 0 – км 0,3 методом замены трубы»  
Лист № 2



Новоазовский муниципальный округ  
Донецкой Народной Республики

142360000:12:000:4202

1423600000:12:000:4202

Исполнитель работ:  
Сергеев Сергей Иванович  
ППК"Роскадастр"

Масштаб 1:2000

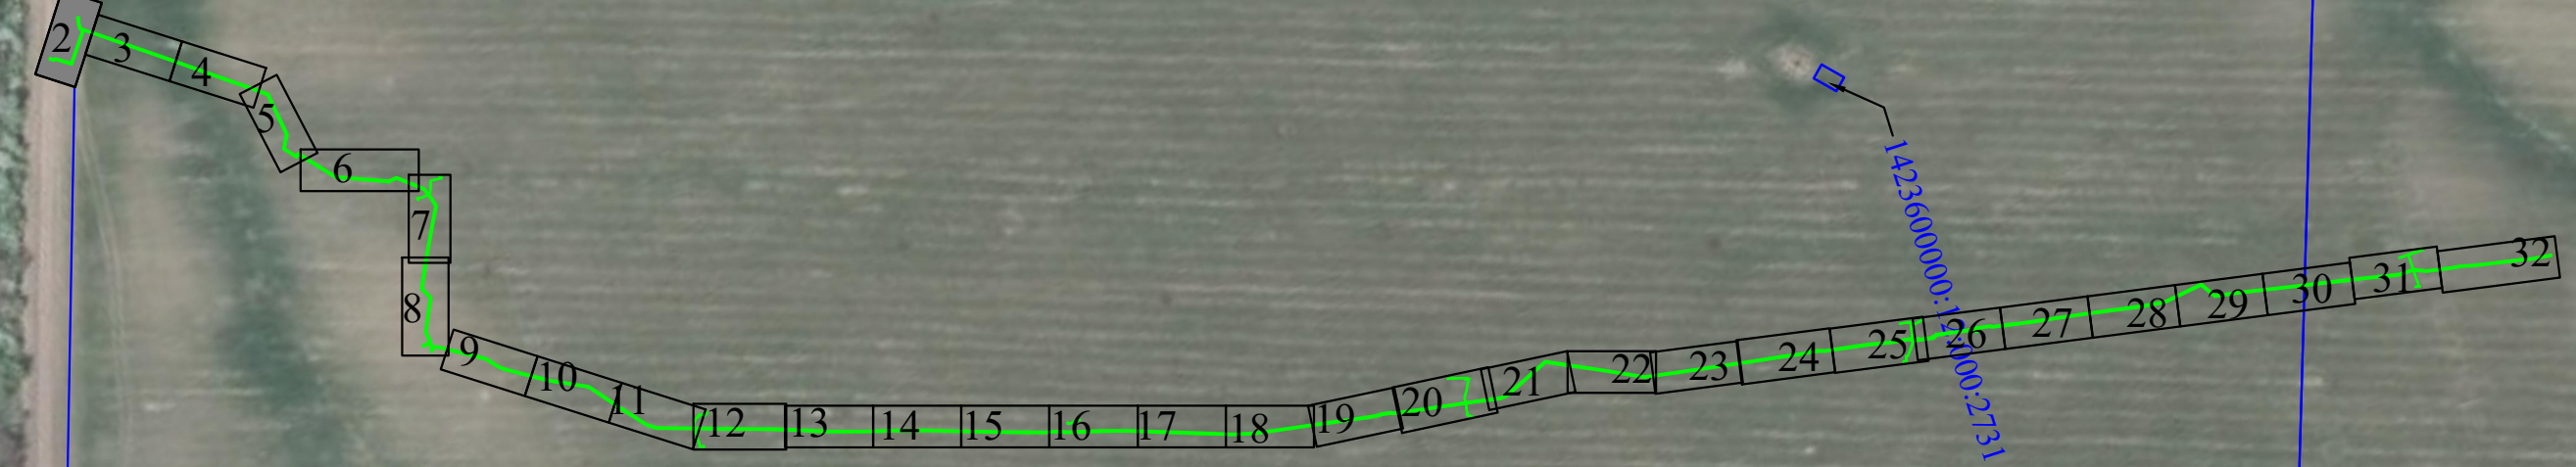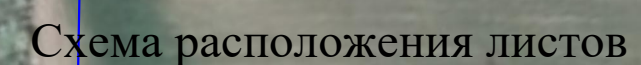

Контуры №1



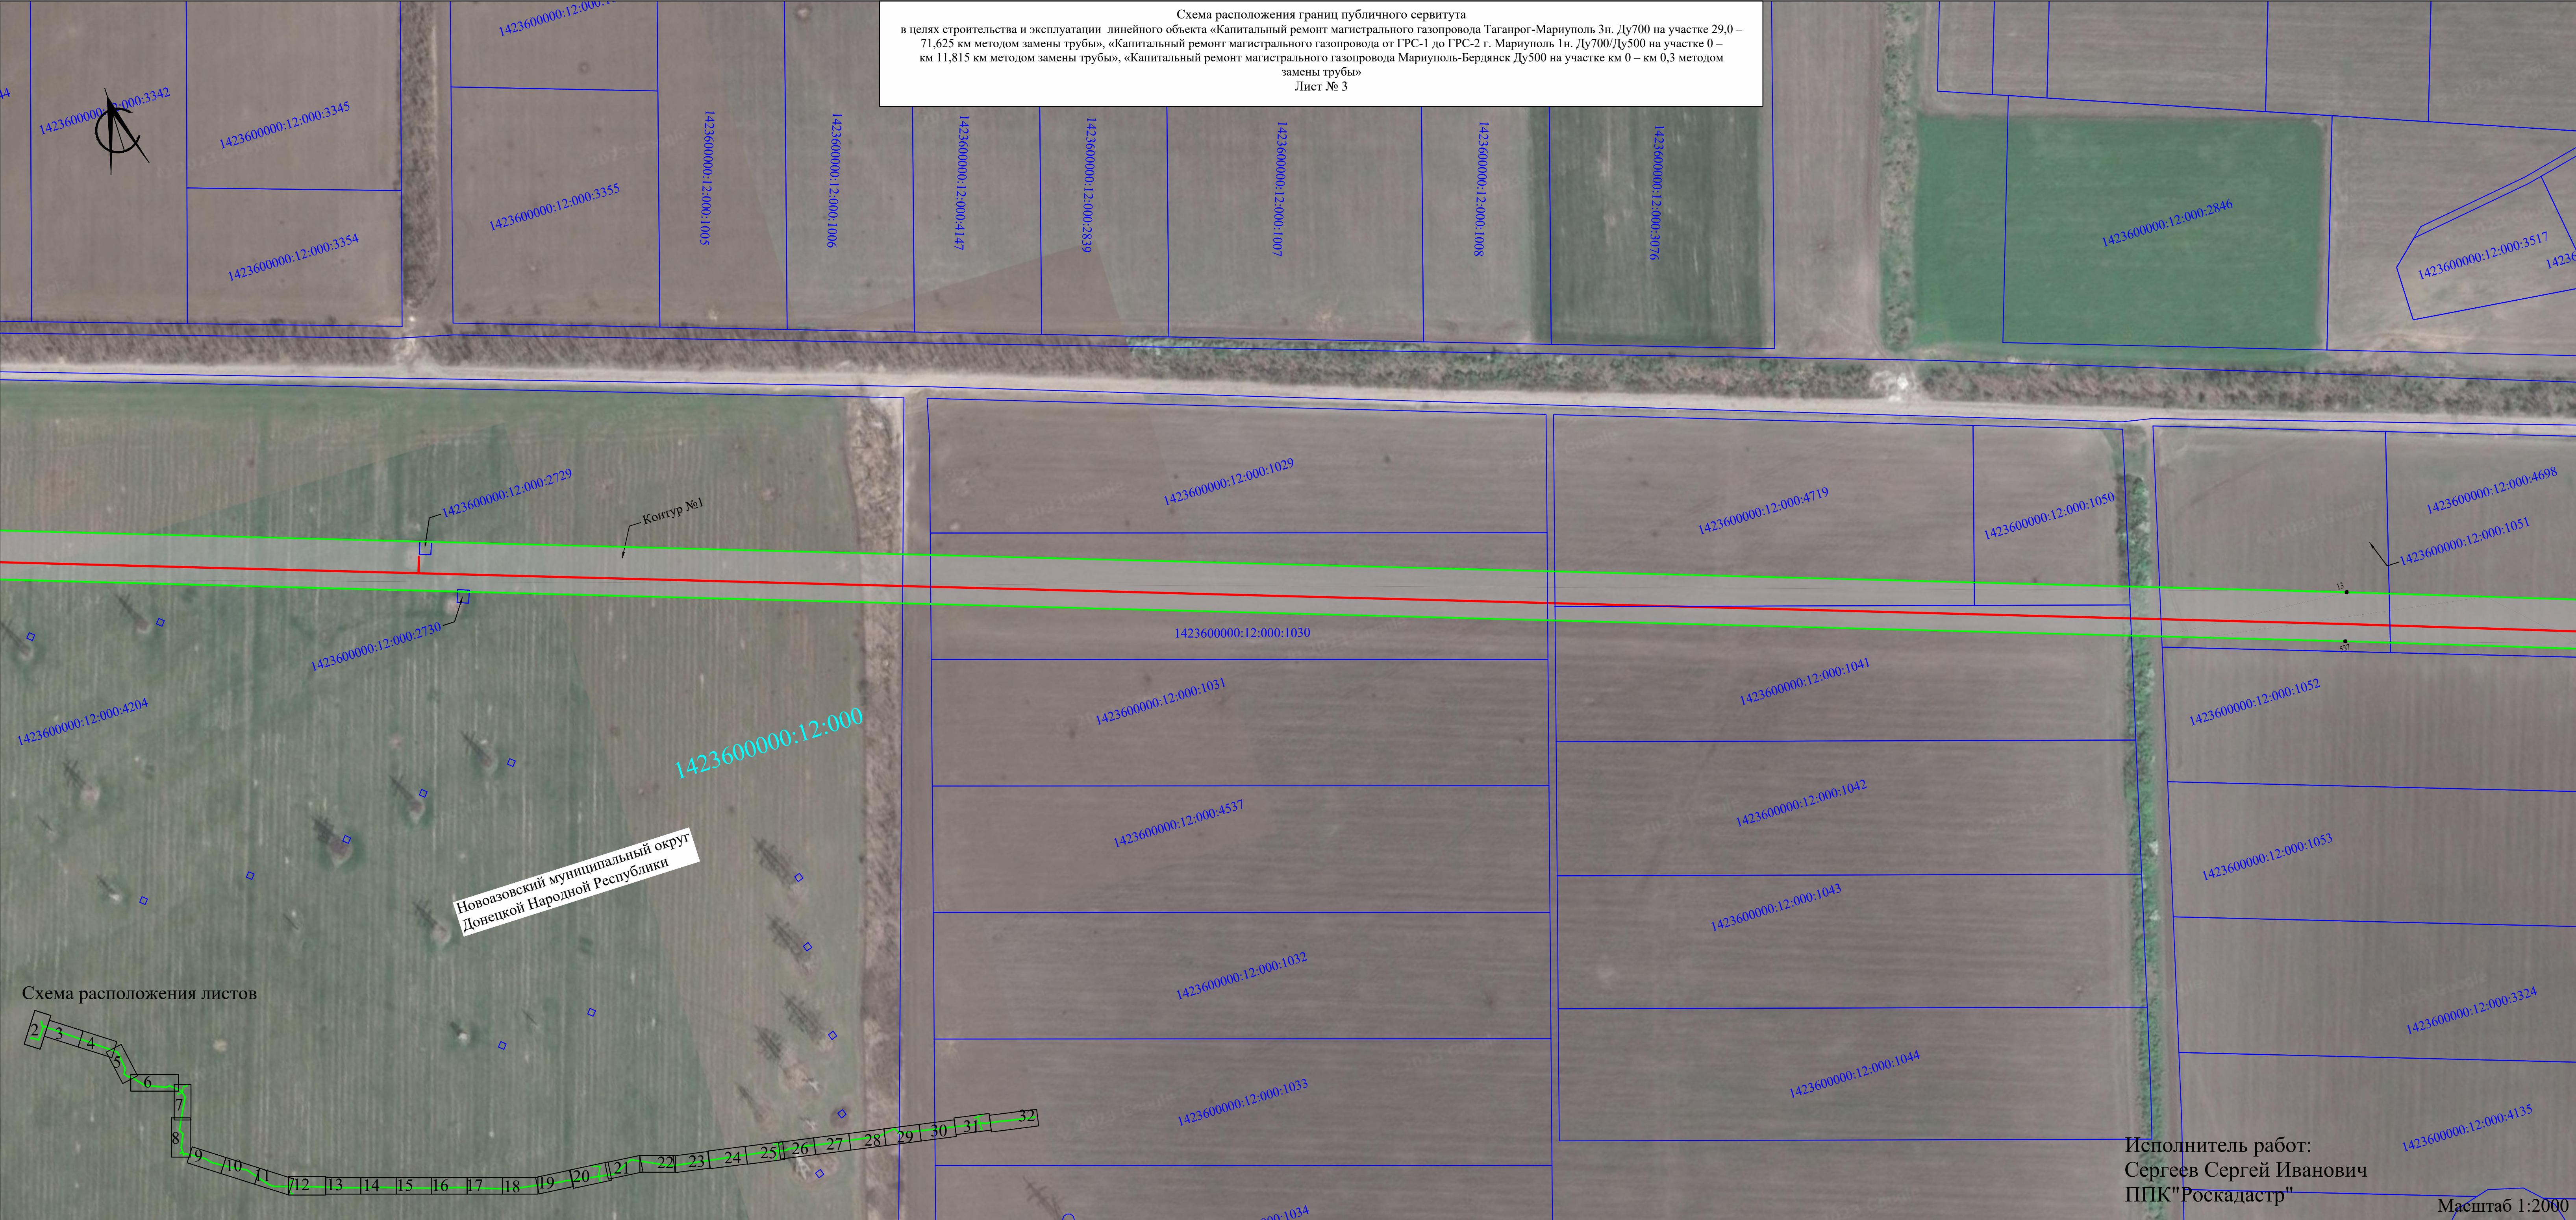


Схема расположения границ публичного сервитута  
в целях строительства и эксплуатации линейного объекта «Капитальный ремонт магистрального газопровода Таганрог-Мариуполь 3н. Ду700 на участке 29,0 –  
71,625 км методом замены трубы», «Капитальный ремонт магистрального газопровода от ГРС-1 до ГРС-2 г. Мариуполь 1н. Ду700/Ду500 на участке 0 –  
км 11,815 км методом замены трубы», «Капитальный ремонт магистрального газопровода Мариуполь-Бердянск Ду500 на участке км 0 – км 0,3 методом  
замены трубы»  
Лист № 3







Схема расположения границ публичного сервитута  
в целях строительства и эксплуатации линейного объекта «Капитальный ремонт магистрального газопровода Таганрог-Мариуполь 3н. Ду700 на участке 29,0 – 71,625 км методом замены трубы», «Капитальный ремонт магистрального газопровода от ГРС-1 до ГРС-2 г. Мариуполь 1н. Ду700/Ду500 на участке 0 – км 11,815 км методом замены трубы», «Капитальный ремонт магистрального газопровода Мариуполь-Бердянск Ду500 на участке км 0 – км 0,3 методом замены трубы»  
Лист № 5

Новоазовский муниципальный округ  
Донецкой Народной Республики

г. Мариуполь  
городской округ Мариуполь  
Донецкой Народной Республики  
600-01-020

## Схема расположения листов

Исполнитель работ:  
Сергеев Сергей Иванович  
ППК"Роскадастр"

Масштаб 1:2000




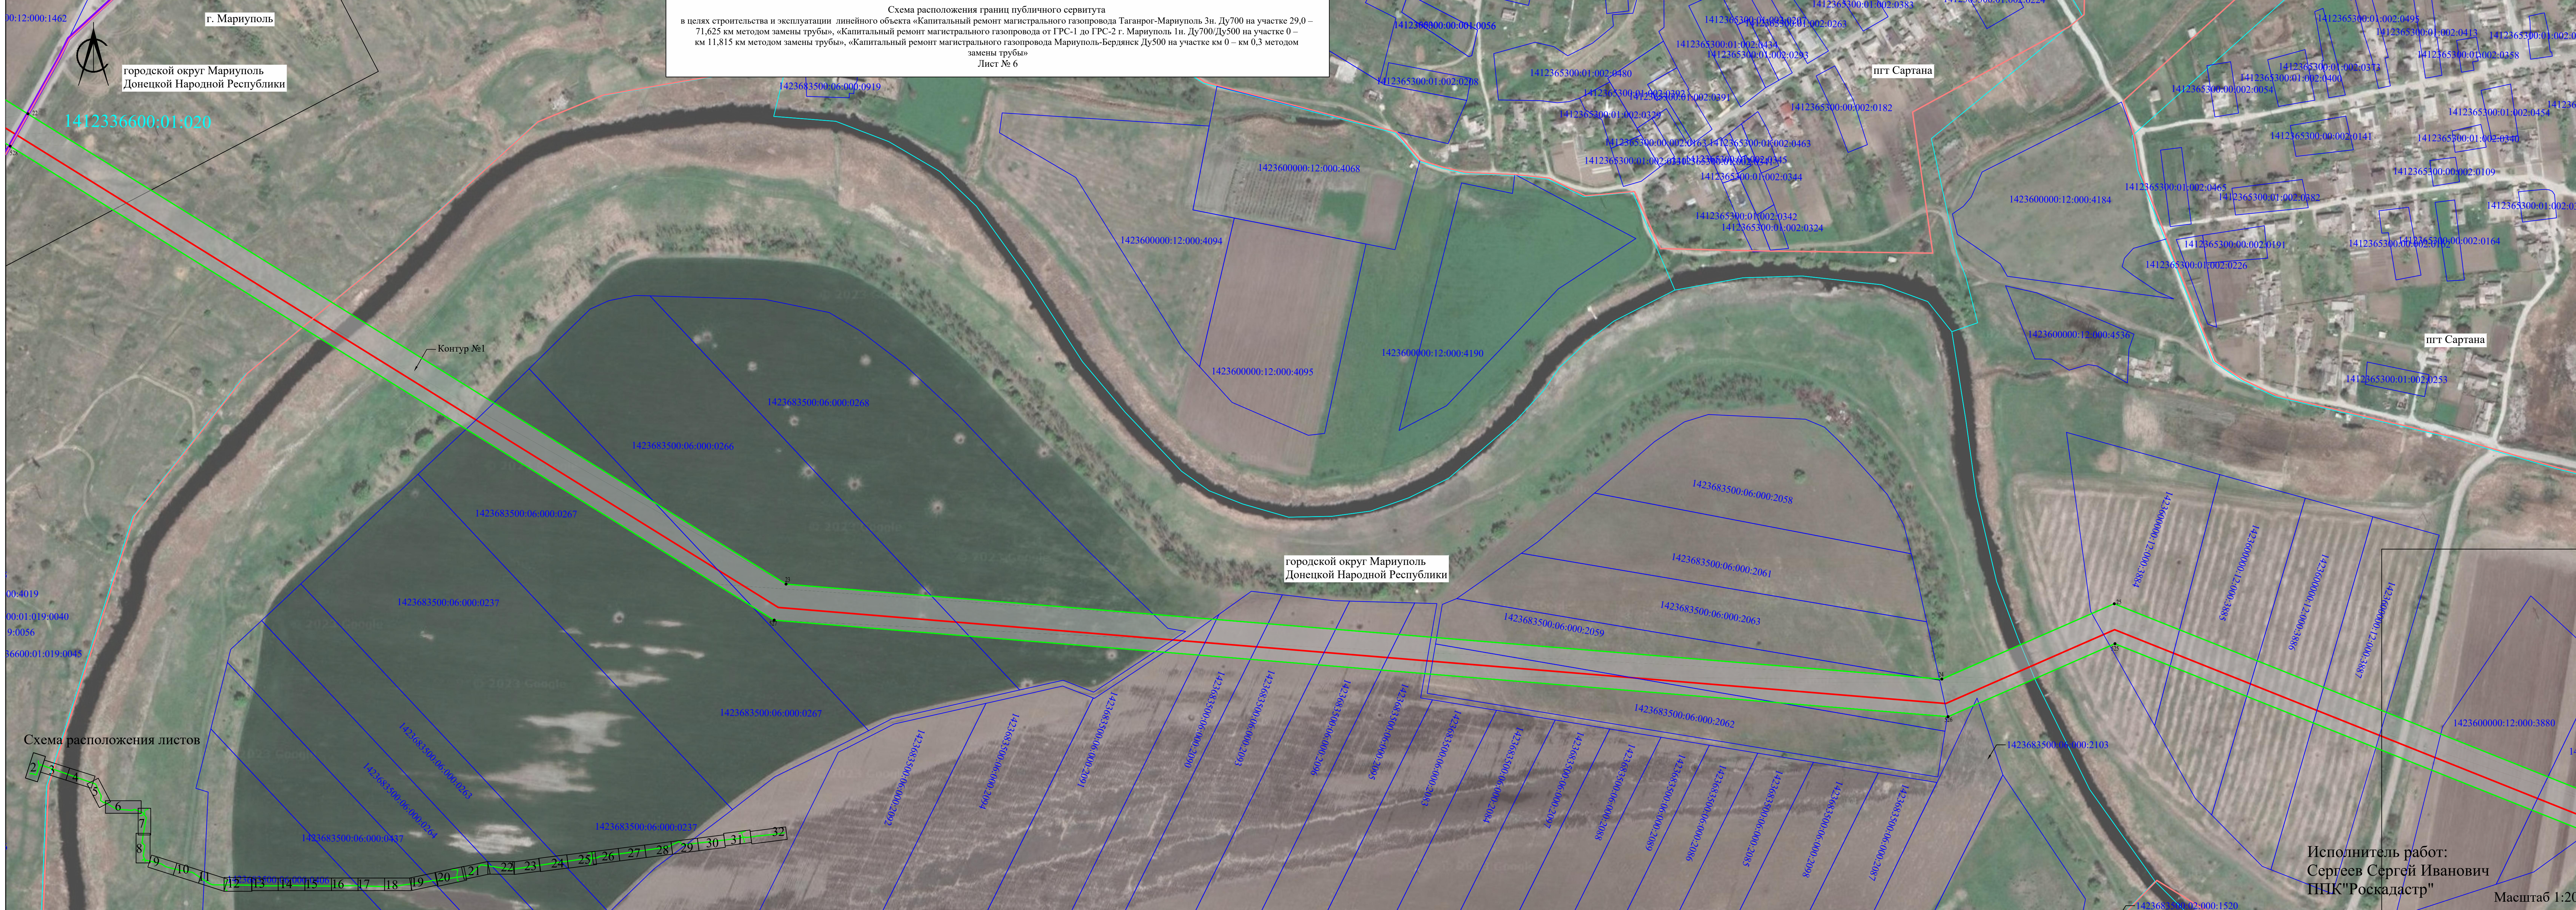


Схема расположения границ публичного сервитута  
в целях строительства и эксплуатации линейного объекта «Капитальный ремонт магистрального газопровода Таганрог-Мариуполь 3н. Ду700 на участке 29,0 – 71,625 км методом замены трубы», «Капитальный ремонт магистрального газопровода от ГРС-1 до ГРС-2 г. Мариуполь 1н. Ду700/Ду500 на участке 0 – км 11,815 км методом замены трубы», «Капитальный ремонт магистрального газопровода Мариуполь-Бердянск Ду500 на участке км 0 – км 0,3 методом замены трубы»  
Лист № 6

Исполнитель работ:  
Сергеев Сергей Иванович  
ПНК "Роскадастр"  
Масштаб 1:2000



Схема расположения границ публичного сервитута  
в целях строительства и эксплуатации линейного объекта «Капитальный ремонт магистрального газопровода Таганрог-Мариуполь 3н. Ду700 на участке 29,0 – 71,625 км методом замены трубы», «Капитальный ремонт магистрального газопровода от ГРС-1 до ГРС-2 г. Мариуполь 1н. Ду700/Ду500 на участке 0 – км 11,815 км методом замены трубы», «Капитальный ремонт магистрального газопровода Мариуполь-Бердянск Ду500 на участке км 0 – км 0,3 методом замены трубы»  
Лист № 7

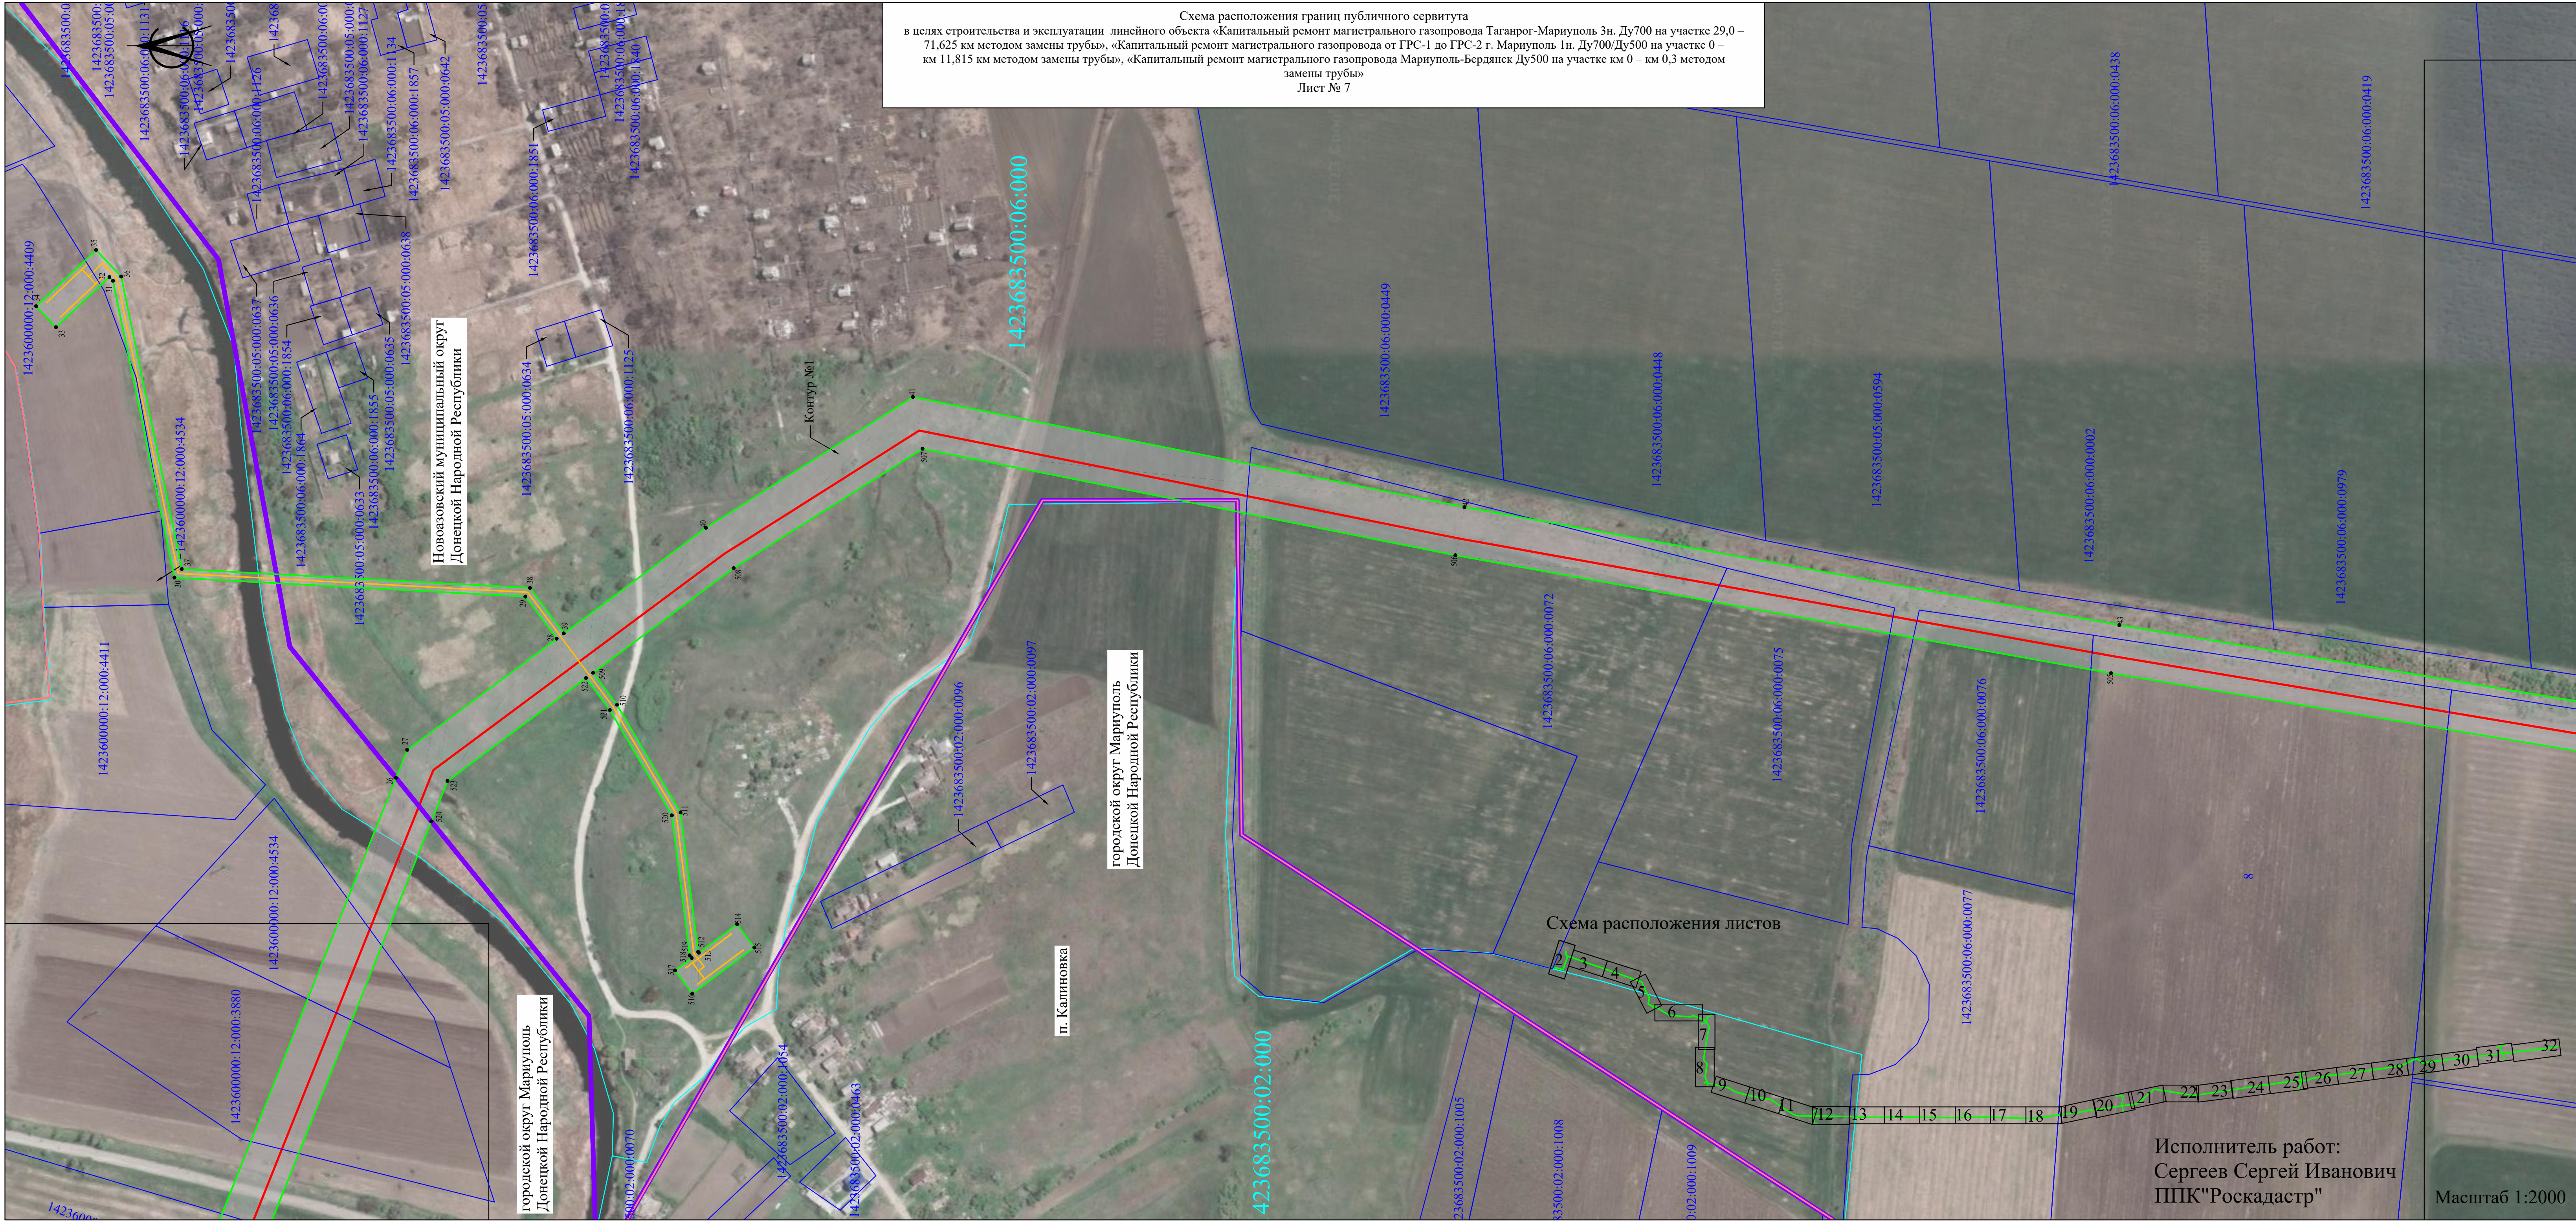

Исполнитель работ:  
Сергеев Сергей Иванович  
ППК"Роскадастр"

Масштаб 1:2000



Схема расположения границ публичного сервитута  
 в целях строительства и эксплуатации линейного объекта «Капитальный ремонт магистрального газопровода Таганрог-Мариуполь 3н. Ду700 на участке 29,0 – 71,625 км методом замены трубы», «Капитальный ремонт магистрального газопровода от ГРС-1 до ГРС-2 г. Мариуполь 1н. Ду700/Ду500 на участке 0 – км 11,815 км методом замены трубы», «Капитальный ремонт магистрального газопровода Мариуполь-Бердянск Ду500 на участке км 0 – км 0,3 методом замены трубы»  
 Лист № 8

## Схема расположения листов

Исполнитель работ:  
Сергеев Сергей Иванович  
ППК"Роскадастр"

Масштаб 1:2000



Схема расположения границ публичного сервитута  
 в целях строительства и эксплуатации линейного объекта «Капитальный ремонт магистрального газопровода Таганрог-Мариуполь 3н. Ду700 на участке 29,0 – 71,625 км методом замены трубы», «Капитальный ремонт магистрального газопровода от ГРС-1 до ГРС-2 г. Мариуполь 1н. Ду700/Ду500 на участке 0 – км 11,815 км методом замены трубы», «Капитальный ремонт магистрального газопровода Мариуполь-Бердянск Ду500 на участке км 0 – км 0,3 методом замены трубы»  
 Лист № 9

Новоазовский муниципальный округ  
Донецкой Народной Республики

### Схема расположения листов

Исполнитель работ:  
Сергеев Сергей Иванович  
ППК"Роскадастр"

Масштаб 1:2000



в целях строительства и эксплуатации линейного объекта «Капитальный ремонт магистрального газопровода Таганрог-Мариуполь 3н. Ду700 на участке 29,0 – 71,625 км методом замены трубы», «Капитальный ремонт магистрального газопровода от ГРС-1 до ГРС-2 г. Мариуполь 1н. Ду700/Ду500 на участке 0 – км 11,815 км методом замены трубы», «Капитальный ремонт магистрального газопровода Мариуполь-Бердянск Ду500 на участке км 0 – км 0,3 методом замены трубы»

Лист № 10

Новоазовский муниципальный округ  
Донецкой Народной Республики

1423683500:05:000:0256

1423683500:05:000:0537

000:0537  
Контур №1

### Схема расположения листов

Исполнитель работ:  
Сергеев Сергей Иванович  
ППК"Роскадастр"

Масштаб 1:2000



Схема расположения границ публичного сервитута  
в целях строительства и эксплуатации линейного объекта «Капитальный ремонт магистрального газопровода Таганрог-Мариуполь 3н. Ду700 на участке 29,0 – 71,625 км методом замены трубы», «Капитальный ремонт магистрального газопровода от ГРС-1 до ГРС-2 г. Мариуполь 1н. Ду700/Ду500 на участке 0 – км 11,815 км методом замены трубы», «Капитальный ремонт магистрального газопровода Мариуполь-Бердянск Ду500 на участке км 0 – км 0,3 методом замены трубы»  
Лист № 11




Исполнитель работ:  
Сергеев Сергей Иванович  
ППК"Роскадастр"

Масштаб 1:2000



Схема расположения границ публичного сервитута  
в целях строительства и эксплуатации линейного объекта «Капитальный ремонт магистрального газопровода Таганрог-Мариуполь 3н. Ду700 на участке 29,0 – 71,625 км методом замены трубы», «Капитальный ремонт магистрального газопровода от ГРС-1 до ГРС-2 г. Мариуполь 1н. Ду700/Ду500 на участке 0 – км 11,815 км методом замены трубы», «Капитальный ремонт магистрального газопровода Мариуполь-Бердянск Ду500 на участке км 0 – км 0,3 методом замены трубы»  
Лист № 12

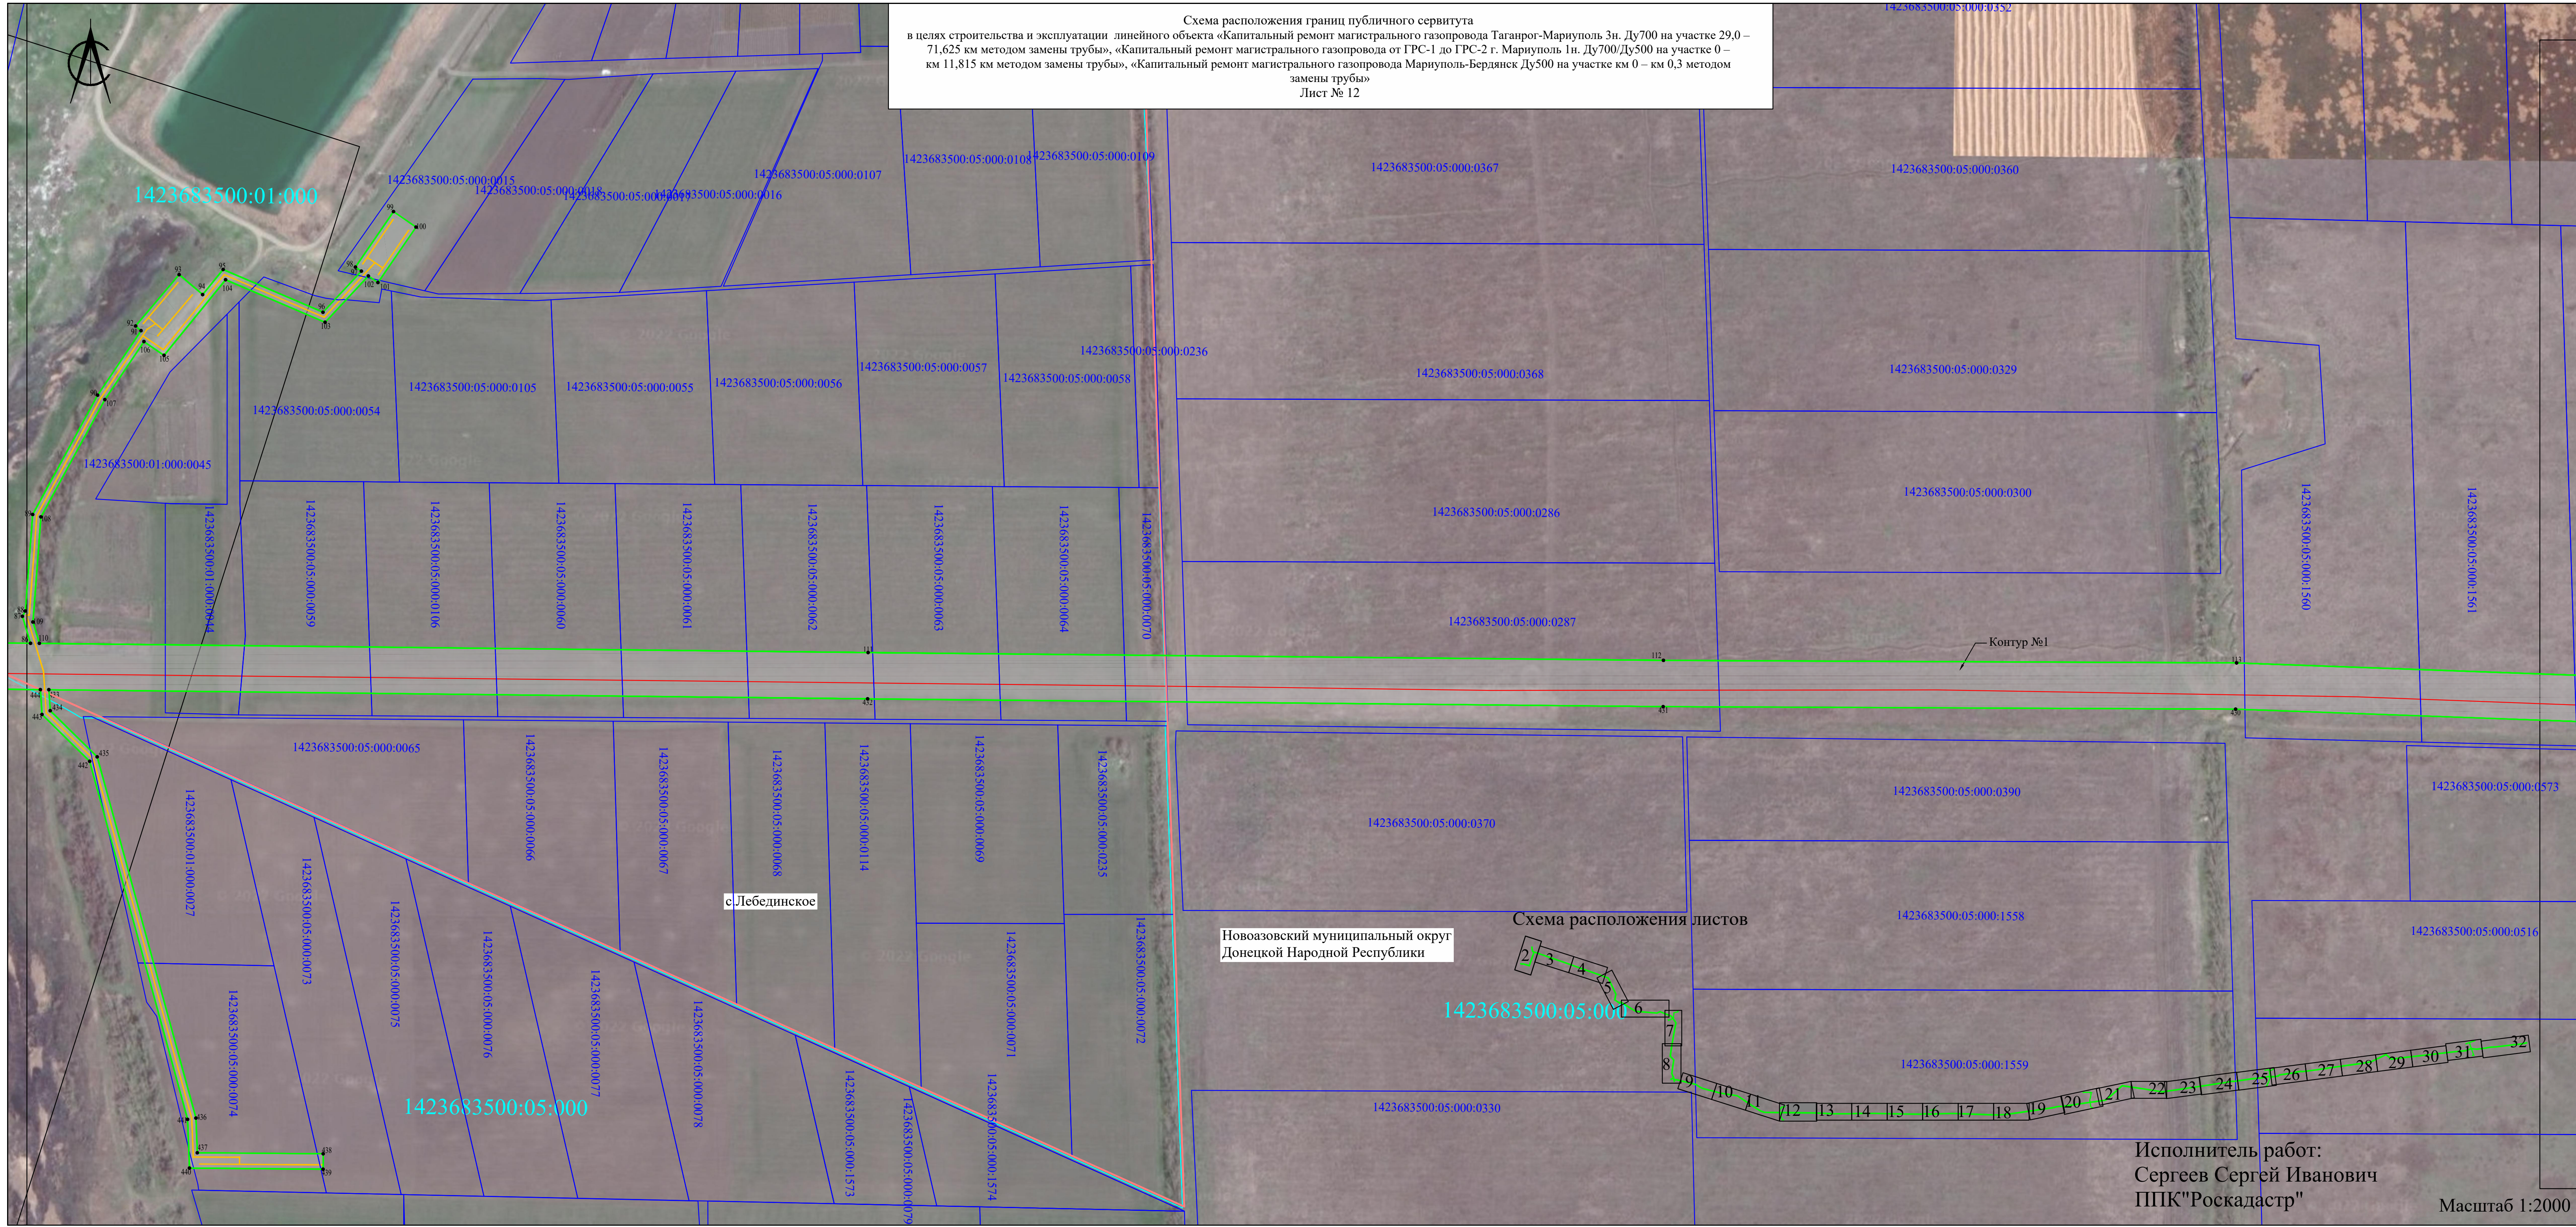


Исполнитель работ:  
Сергеев Сергей Иванович  
ППК"Роскадастр"

Масштаб 1:2000






Схема расположения границ публичного сервитута  
в целях строительства и эксплуатации линейного объекта «Капитальный ремонт магистрального газопровода Таганрог-Мариуполь 3н. Ду700 на участке 29,0 – 71,625 км методом замены трубы», «Капитальный ремонт магистрального газопровода от ГРС-1 до ГРС-2 г. Мариуполь 1н. Ду700/Ду500 на участке 0 – км 11,815 км методом замены трубы», «Капитальный ремонт магистрального газопровода Мариуполь-Бердянск Ду500 на участке км 0 – км 0,3 методом замены трубы»  
Лист № 13

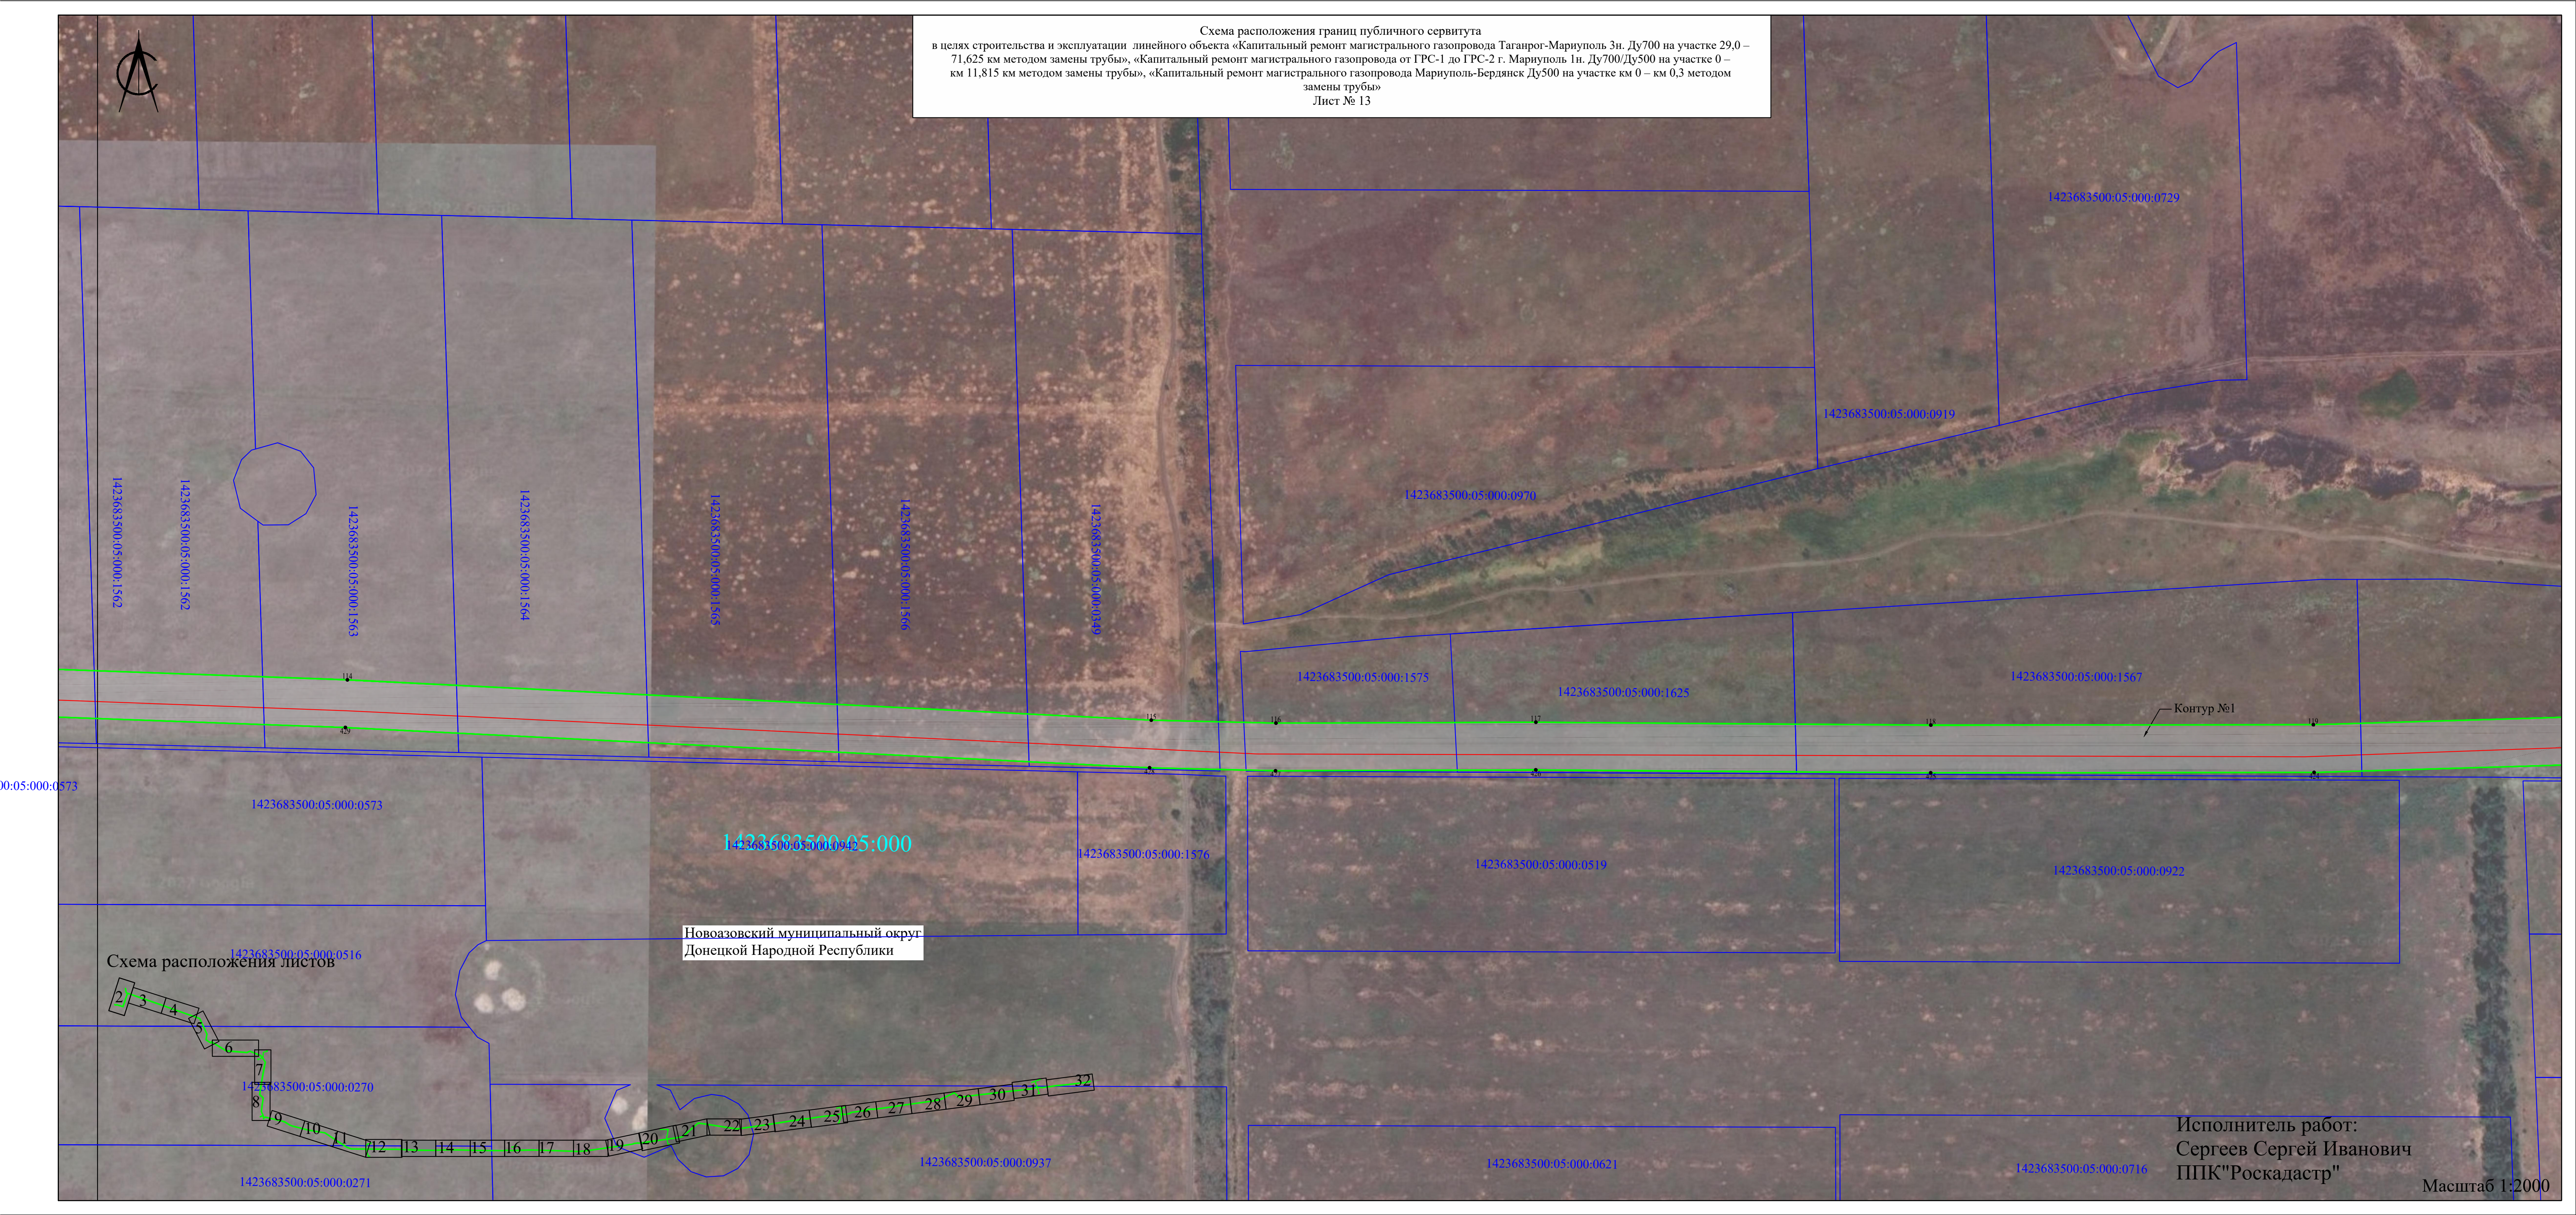

00:05:000:0573

Схема расположения листов

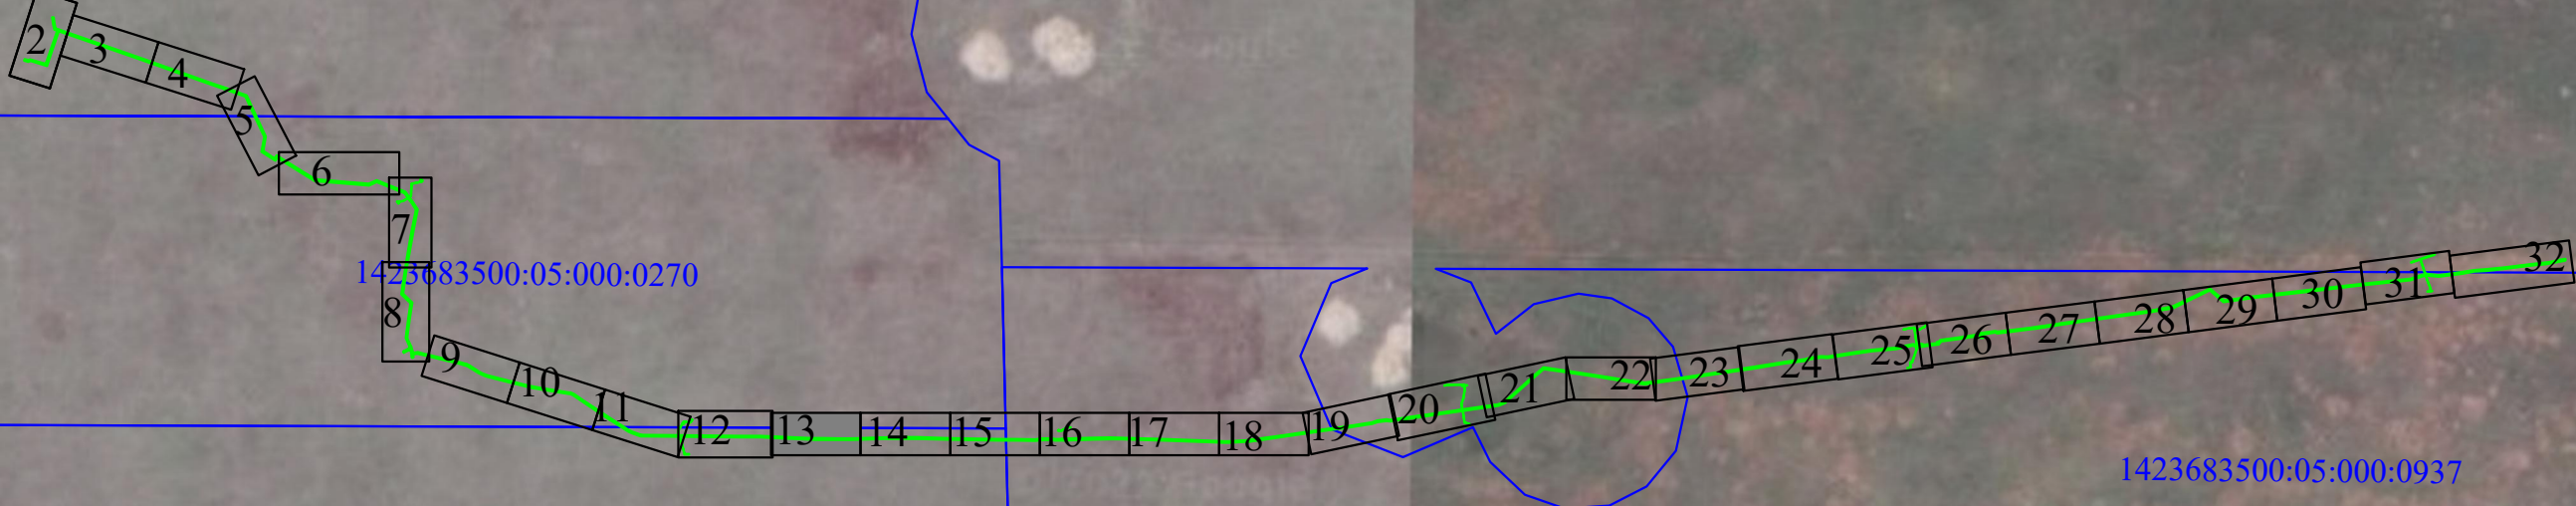

Новоазовский муниципальный округ  
Донецкой Народной Республики

Исполнитель работ:  
Сергеев Сергей Иванович  
ППК"Роскадастр"

Масштаб 1:2000





Схема расположения границ публичного сервитута  
в целях строительства и эксплуатации линейного объекта «Капитальный ремонт магистрального газопровода Таганрог-Мариуполь 3н. Ду700 на участке 29,0 – 71,625 км методом замены трубы», «Капитальный ремонт магистрального газопровода от ГРС-1 до ГРС-2 г. Мариуполь 1н. Ду700/Ду500 на участке 0 – км 11,815 км методом замены трубы», «Капитальный ремонт магистрального газопровода Мариуполь-Бердянск Ду500 на участке км 0 – км 0,3 методом замены трубы»  
Лист № 14


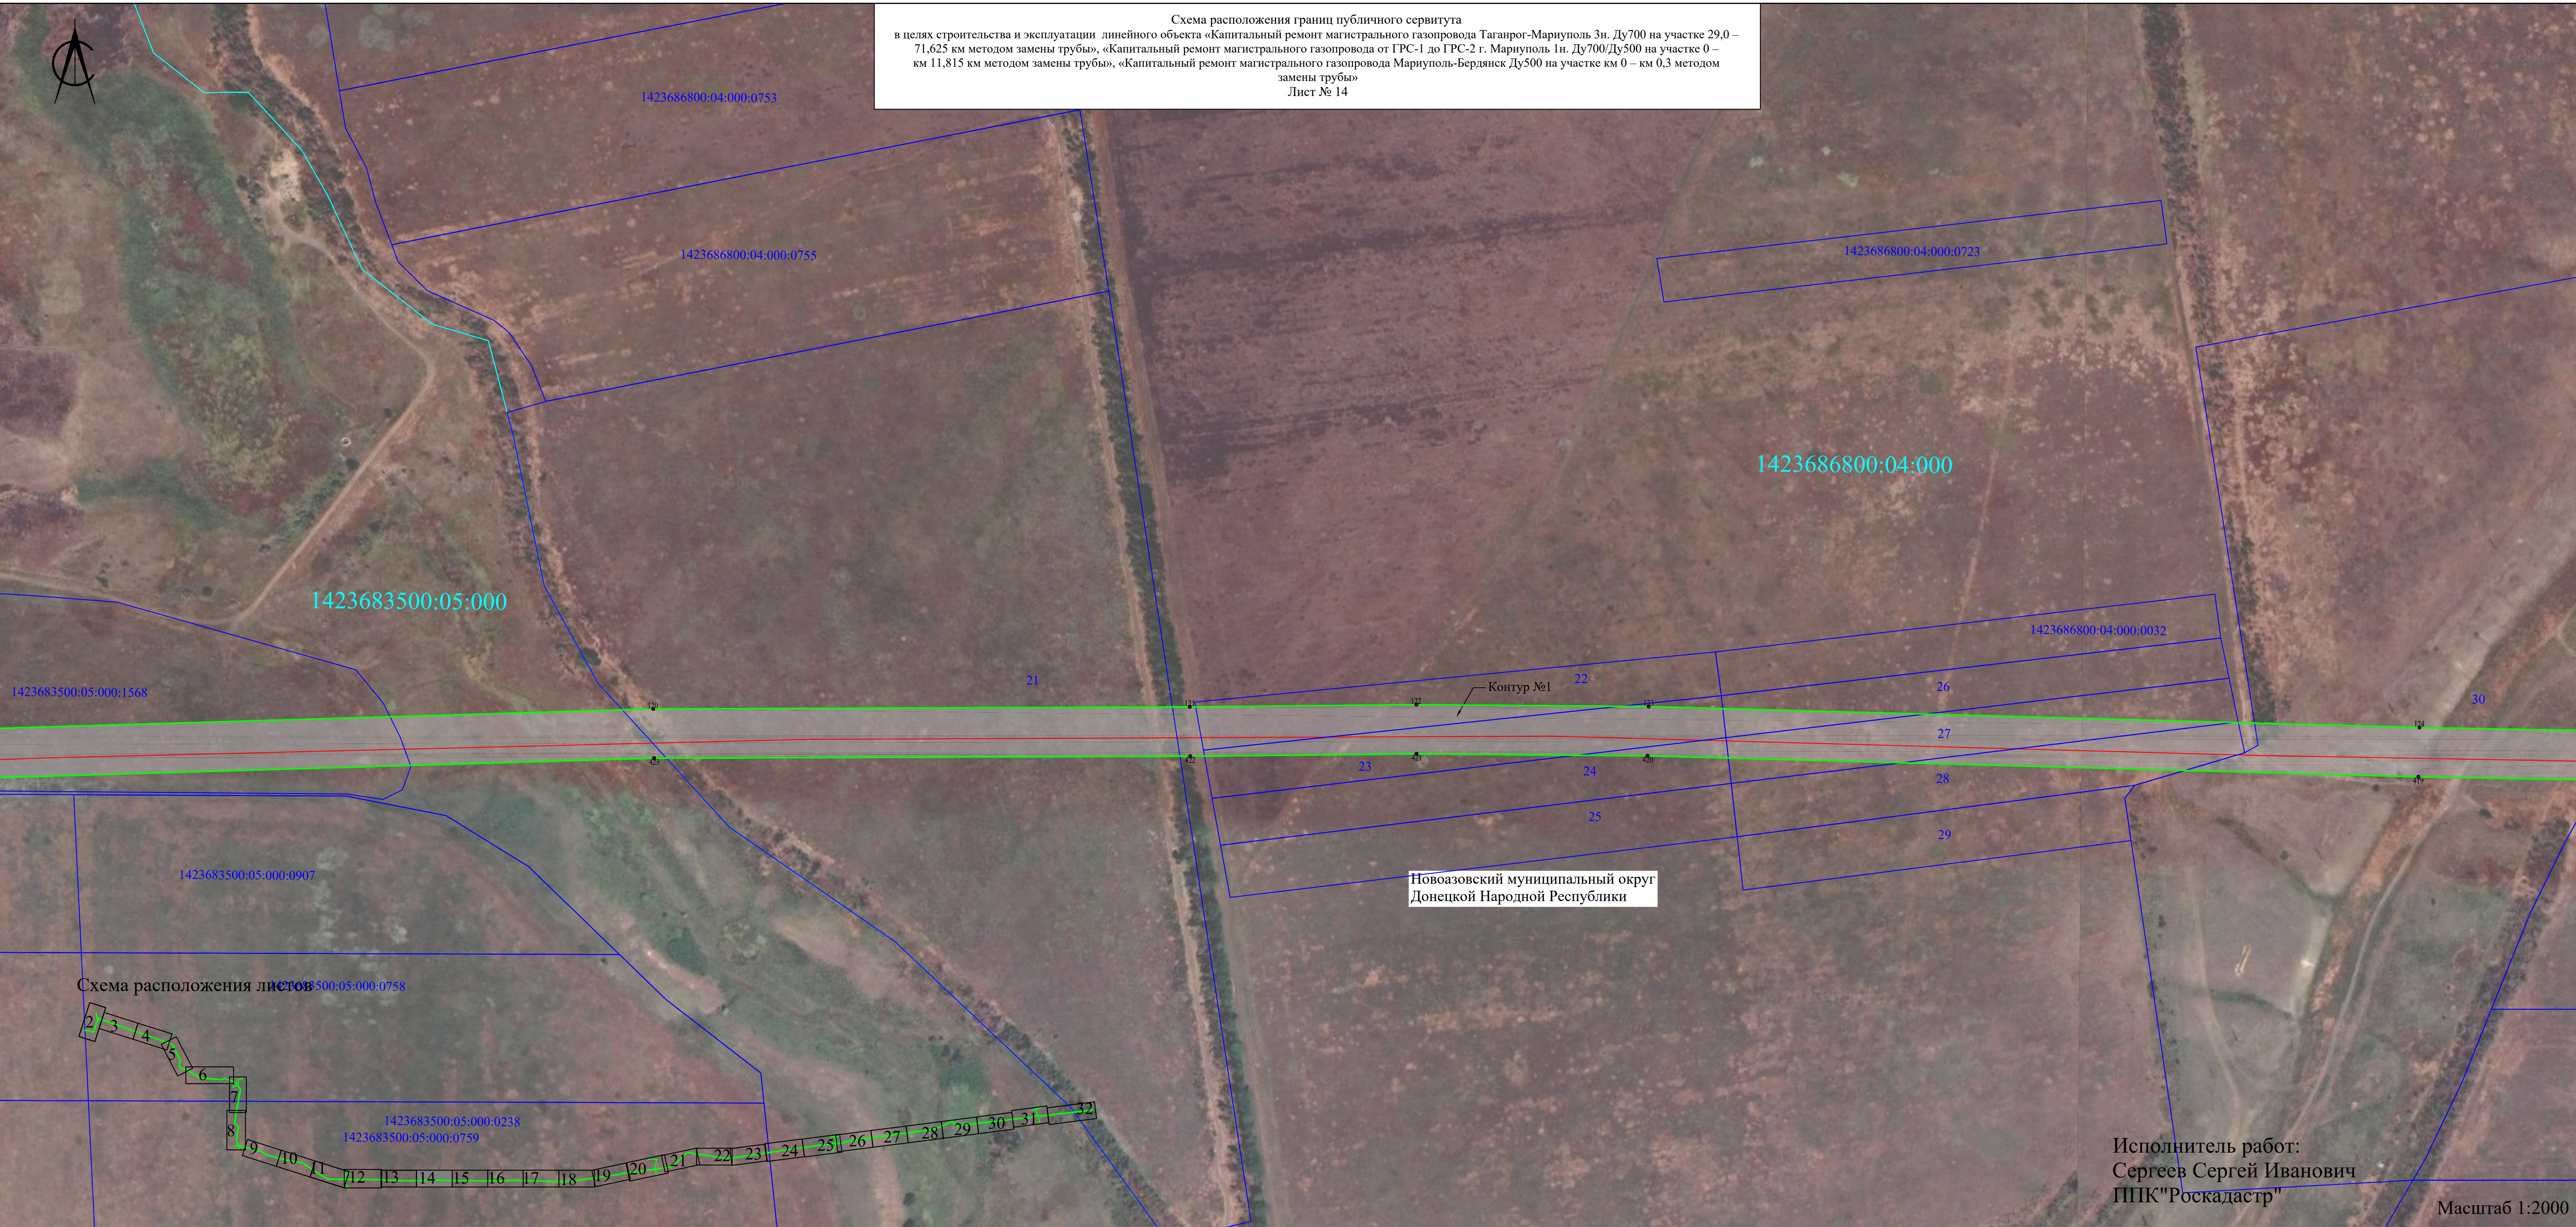


Схема расположения листов

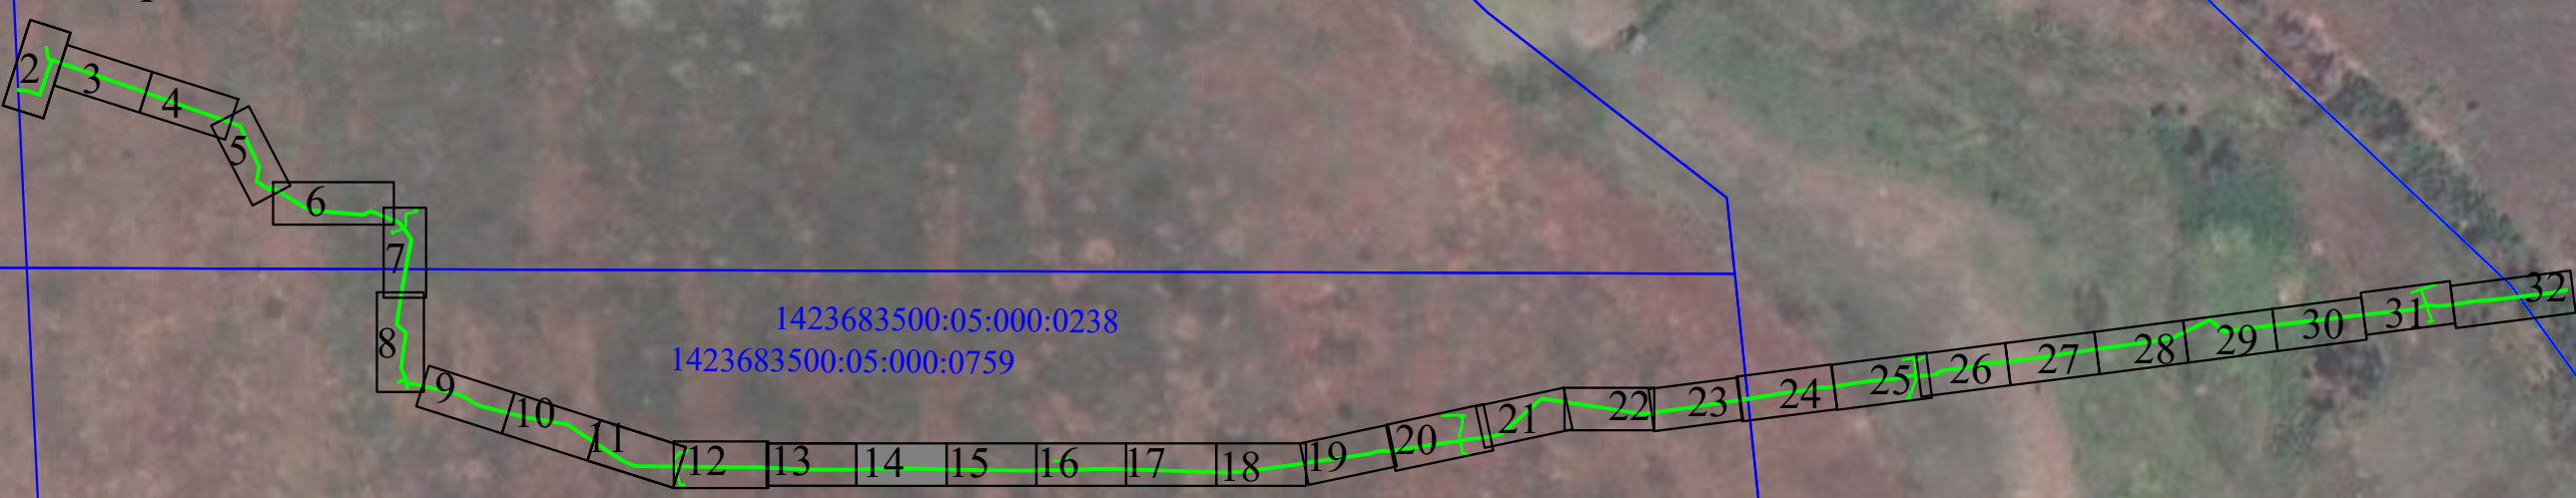

Новоазовский муниципальный округ  
Донецкой Народной Республики

Исполнитель работ:  
Сергеев Сергей Иванович  
ППК"Роскадастр"

Масштаб 1:2000





Схема расположения границ публичного сервитута  
в целях строительства и эксплуатации линейного объекта «Капитальный ремонт магистрального газопровода Таганрог-Мариуполь 3н. Ду700 на участке 29,0 – 71,625 км методом замены трубы», «Капитальный ремонт магистрального газопровода от ГРС-1 до ГРС-2 г. Мариуполь 1н. Ду700/Ду500 на участке 0 – км 11,815 км методом замены трубы», «Капитальный ремонт магистрального газопровода Мариуполь-Бердянск Ду500 на участке км 0 – км 0,3 методом замены трубы»  
Лист № 15

1423686800:04:000:0130

1423686800:04:000:0125

1423686800:04:000:0126

1423686800:04:000:0065

1423686800:04:000:0038

1423686800:01:000:0240

1423686800:04:000:0208

1423686800:04:000:0026

1423686800:04:000:0039

1423686800:04:000:0040

1423686800:04:000:0041

1423686800:04:000:0734

1423686800:04:000:0735

Схема расположения листов

1423686800:04:000:0091

1423686800:04:000:0293

Новоазовский муниципальный округ  
Донецкой Народной Республики

1423686800:04:000

1423686800:04:000:0049

1423686800:04:000:0050

1423686800:04:000:0051

1423686800:04:000:0052

1423686800:04:000:0053

1423686800:04:000:0054

Исполнитель работ:  
Сергеев Сергей Иванович  
ППК"Роскадастр"

Масштаб 1:2000



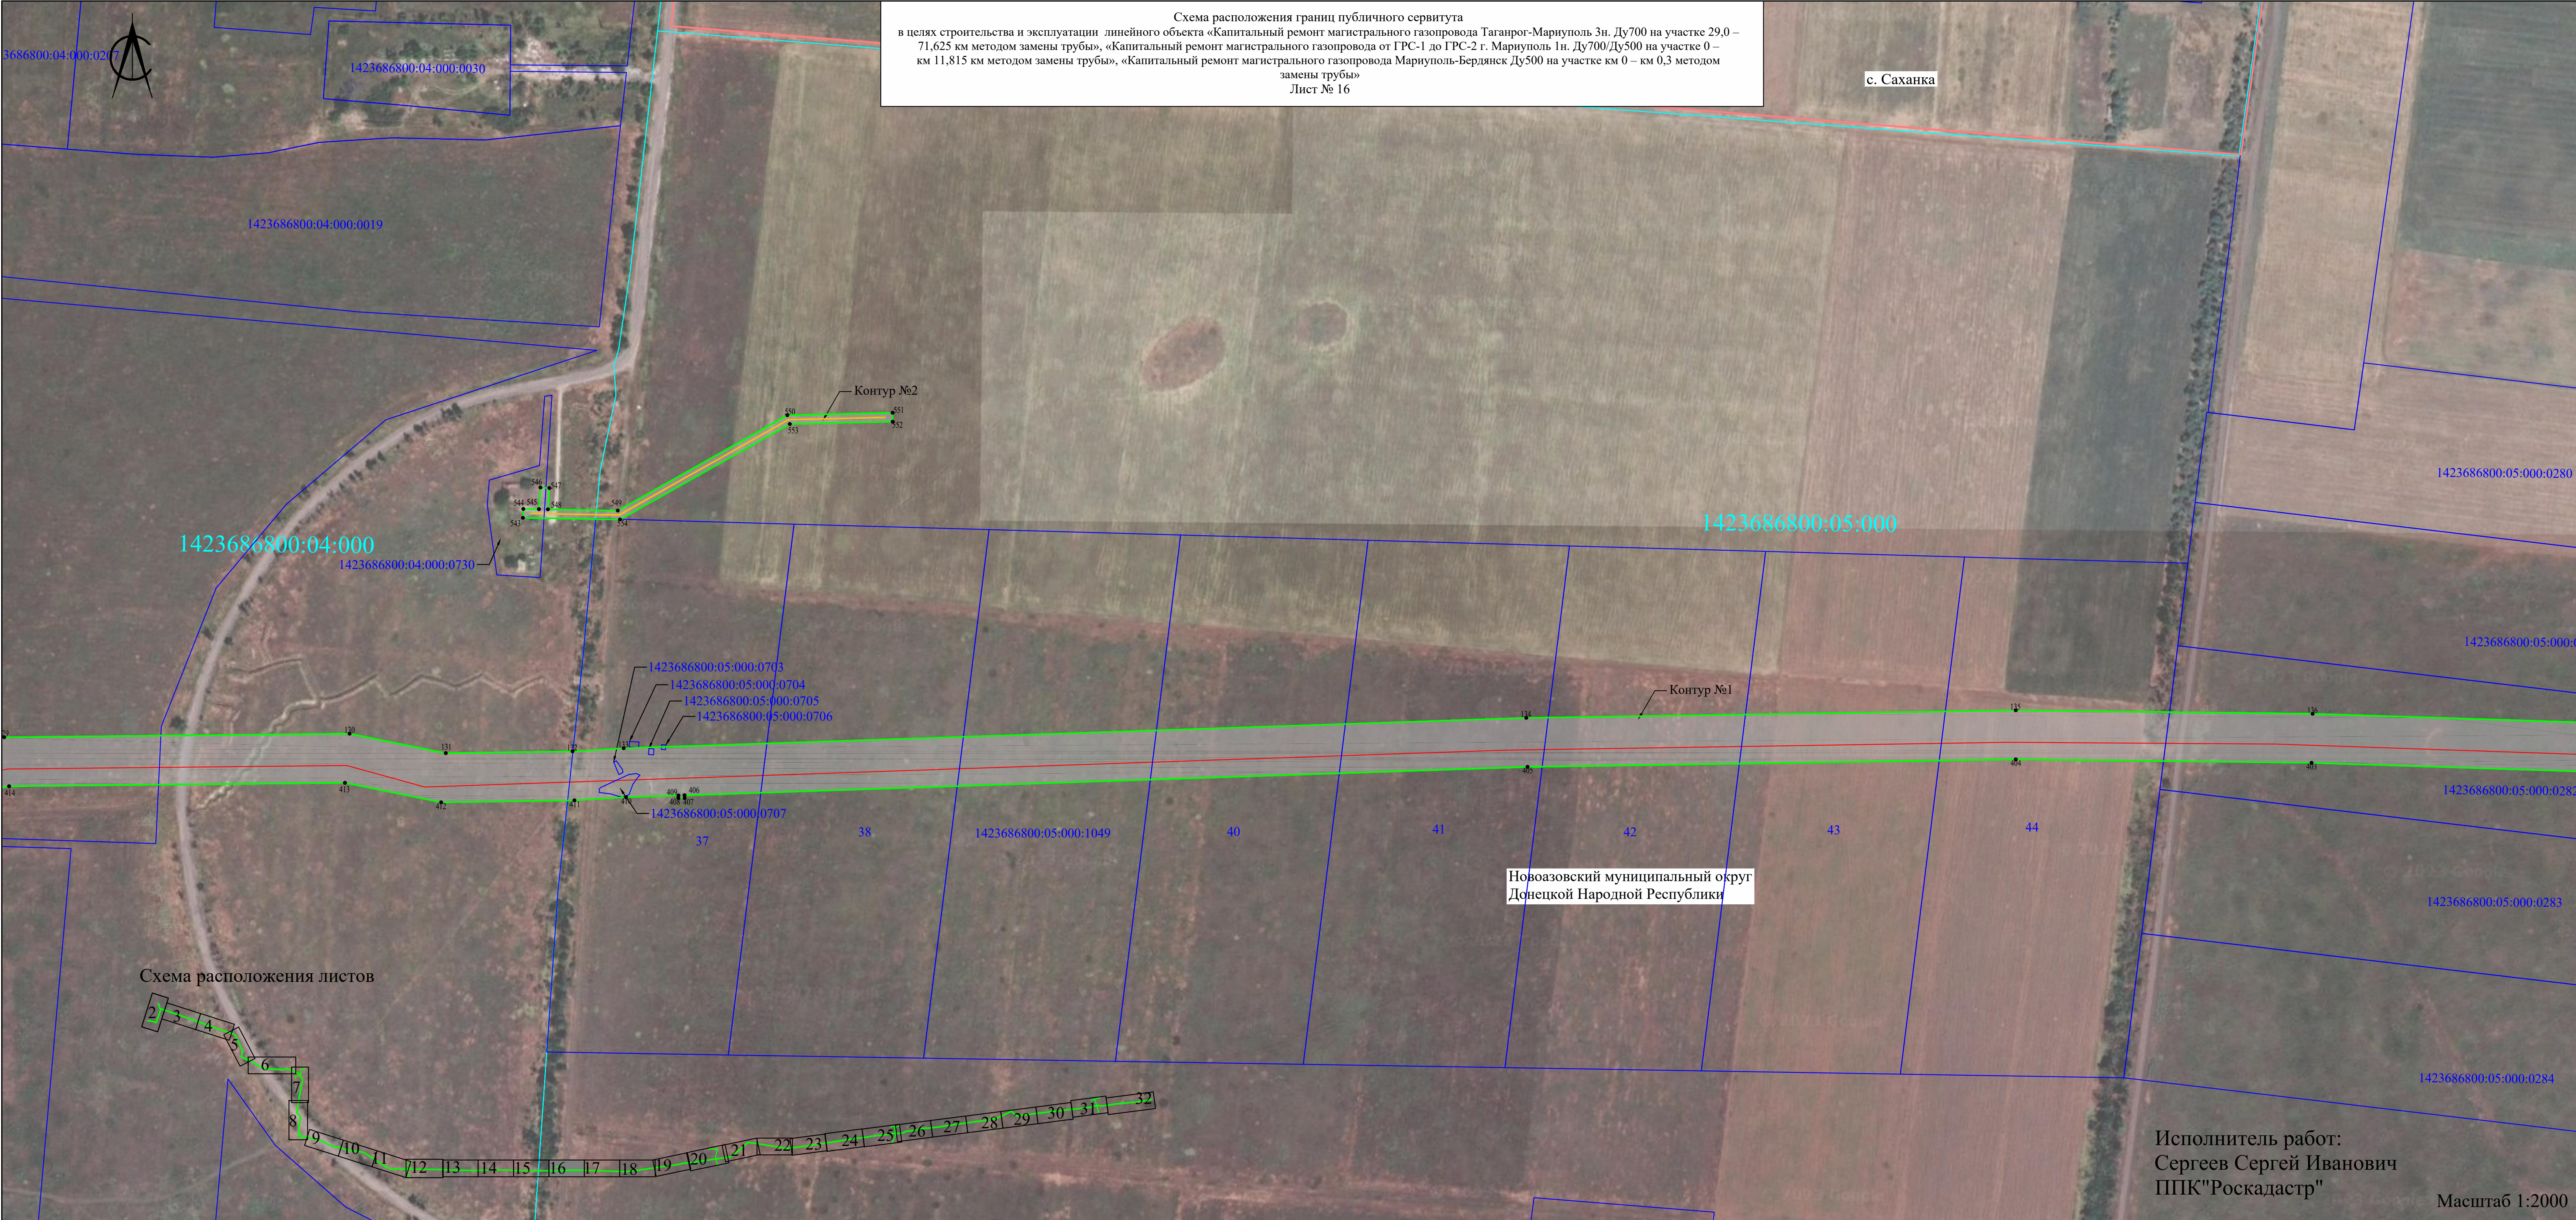


Схема расположения границ публичного сервитута  
в целях строительства и эксплуатации линейного объекта «Капитальный ремонт магистрального газопровода Таганрог-Мариуполь 3н. Ду700 на участке 29,0 – 71,625 км методом замены трубы», «Капитальный ремонт магистрального газопровода от ГРС-1 до ГРС-2 г. Мариуполь 1н. Ду700/Ду500 на участке 0 – км 11,815 км методом замены трубы», «Капитальный ремонт магистрального газопровода Мариуполь-Бердянск Ду500 на участке км 0 – км 0,3 методом замены трубы»  
Лист № 16

с. Саханка

1423686800:05:000

1423686800:04:000

1423686800:04:000:0730


- 1423686800:05:000:0703
- 1423686800:05:000:0704
- 1423686800:05:000:0705
- 1423686800:05:000:0706

1423686800:05:000:0707

1423686800:05:000:1049

Новоазовский муниципальный округ  
Донецкой Народной Республики

Схема расположения листов

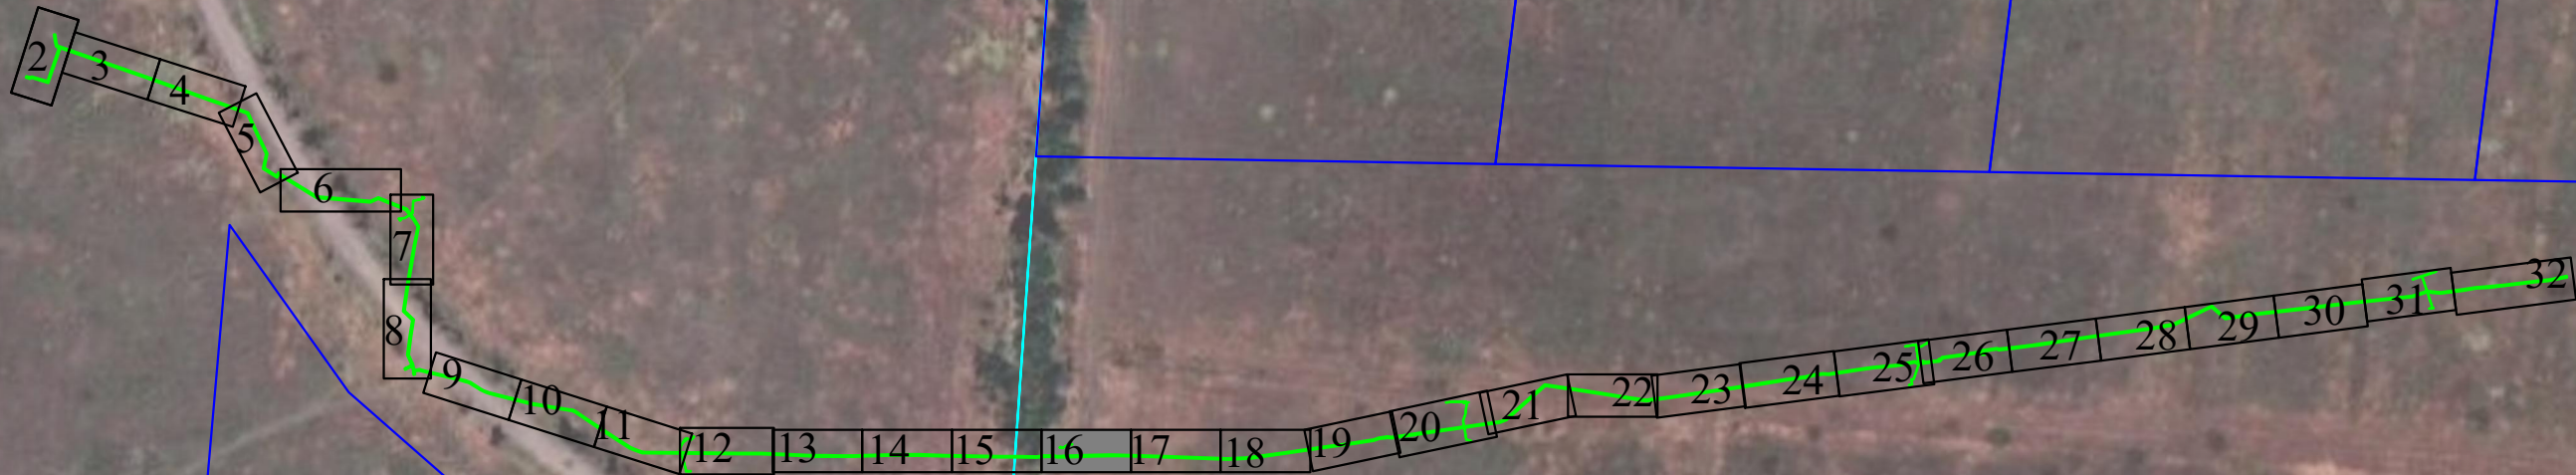

Исполнитель работ:  
Сергеев Сергей Иванович  
ППК"Роскадастр"

Масштаб 1:2000





Новоазовский муниципальный округ  
Донецкой Народной Республики

1423686800:05:000

Схема расположения границ публичного сервитута  
в целях строительства и эксплуатации линейного объекта «Капитальный ремонт магистрального газопровода Таганрог-Мариуполь 3н. Ду700 на участке 29,0 – 71,625 км методом замены трубы», «Капитальный ремонт магистрального газопровода от ГРС-1 до ГРС-2 г. Мариуполь 1н. Ду700/Ду500 на участке 0 – км 11,815 км методом замены трубы», «Капитальный ремонт магистрального газопровода Мариуполь-Бердянск Ду500 на участке км 0 – км 0,3 методом замены трубы»  
Лист № 17

1423686800:05:000:0700

1423686800:05:000:0295

1423686800:05:000:0294

1423686800:05:000:0293

1423686800:05:000:0293

1423686800:05:000:0292

1423686800:05:000:0292

1423686800:05:000:0291

1423686800:05:000:0291

1423686800:05:000:0290

1423686800:05:000:0290

1423686800:05:000:0402

1423686800:05:000:0317

1423686800:05:000:0318

1423686800:05:000:0419

1423686800:05:000:0324

1423686800:05:000:1036

1423686800:05:000:0344

1423686800:05:000:0445

1423686800:05:000:0446

1423686800:05:000:1016

1423686800:05:000:1048

1423686800:05:000:0332

1423686800:05:000:0333

1423686800:05:000:0401

1423686800:05:000:0400


1423686800:05:000:0438

1423686800:05:000:0439

1423686800:05:000:0417

Контур №1

Схема расположения листов

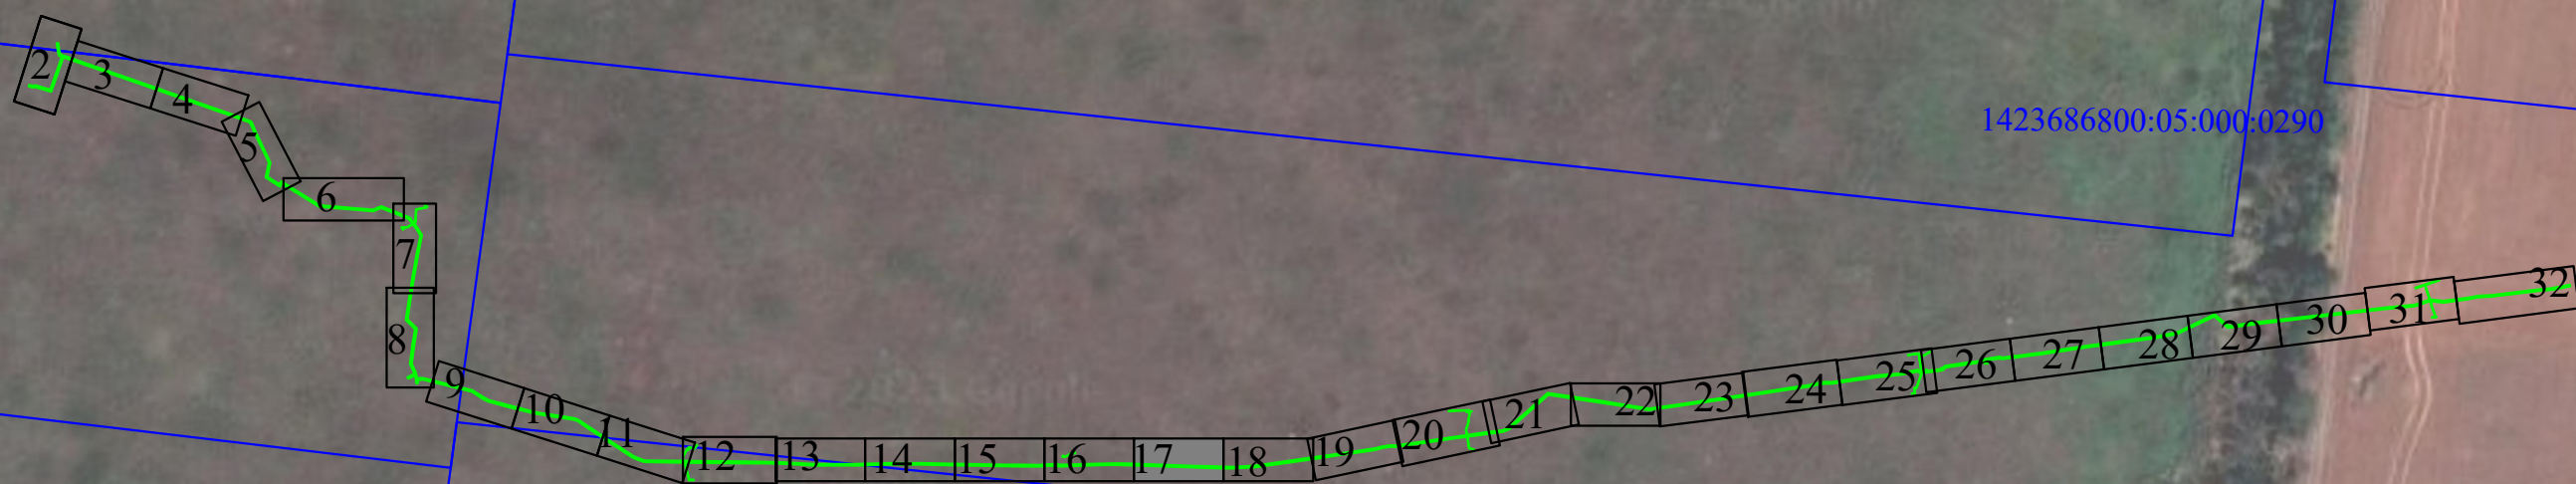

Исполнитель работ:  
Сергеев Сергей Иванович  
ППК"Роскадстр"

Масштаб 1:2000







Схема расположения границ публичного сервитута  
в целях строительства и эксплуатации линейного объекта «Капитальный ремонт магистрального газопровода Таганрог-Мариуполь 3н. Ду700 на участке 29,0 – 71,625 км методом замены трубы», «Капитальный ремонт магистрального газопровода от ГРС-1 до ГРС-2 г. Мариуполь 1н. Ду700/Ду500 на участке 0 – км 11,815 км методом замены трубы», «Капитальный ремонт магистрального газопровода Мариуполь-Бердянск Ду500 на участке км 0 – км 0,3 методом замены трубы»  
Лист № 19


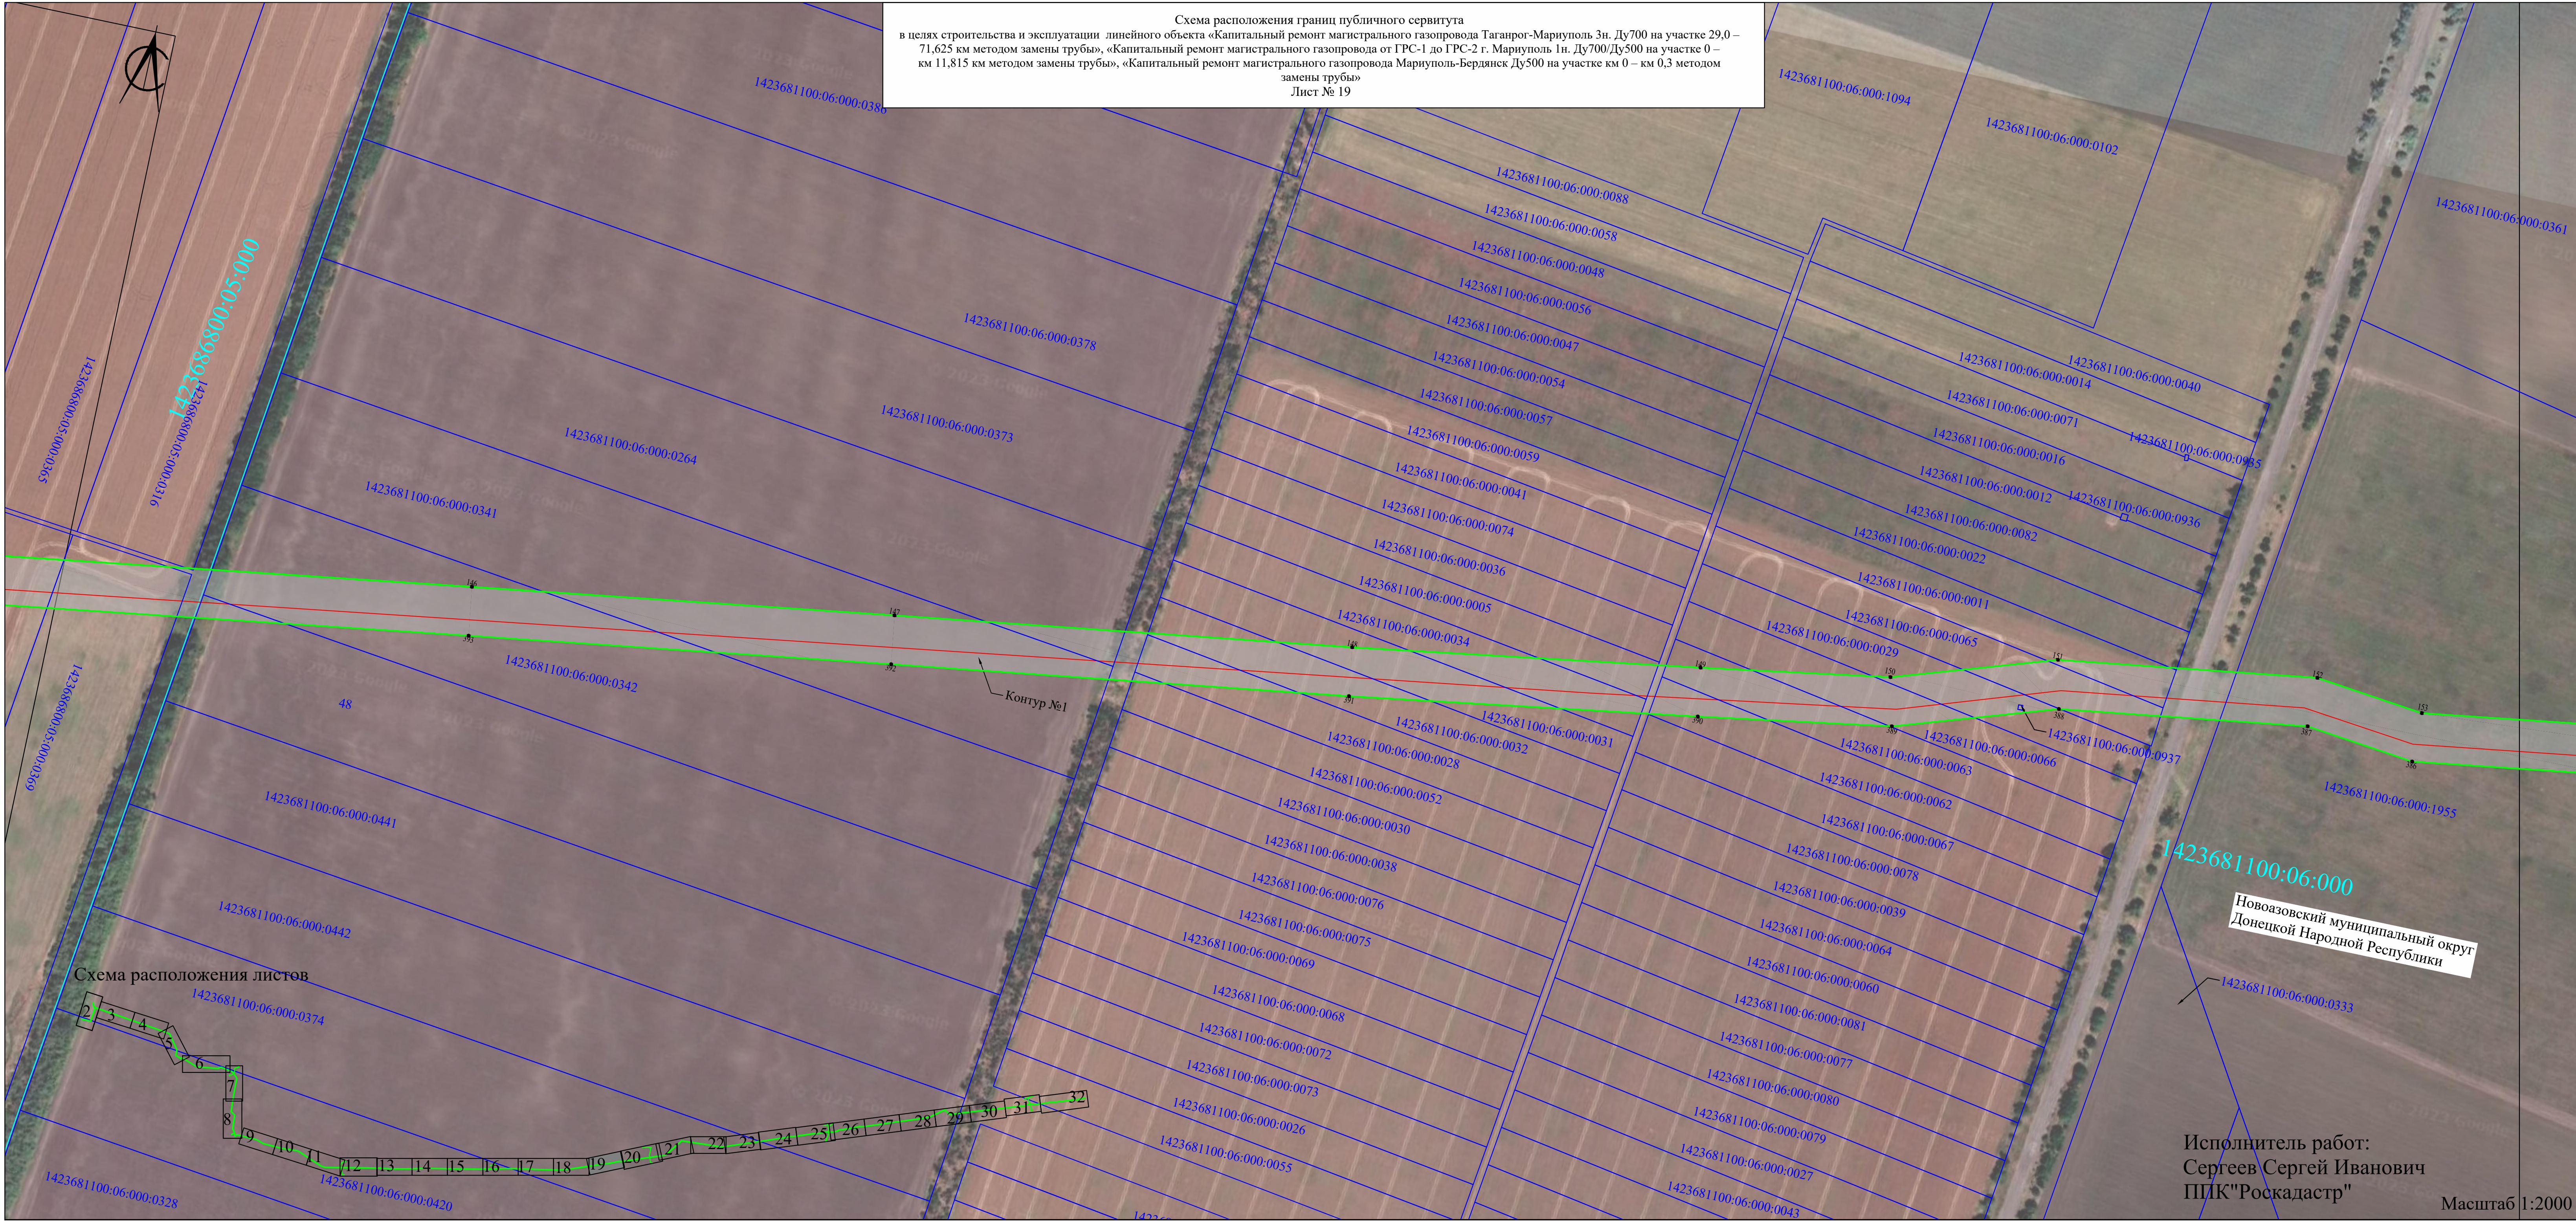


Схема расположения листов

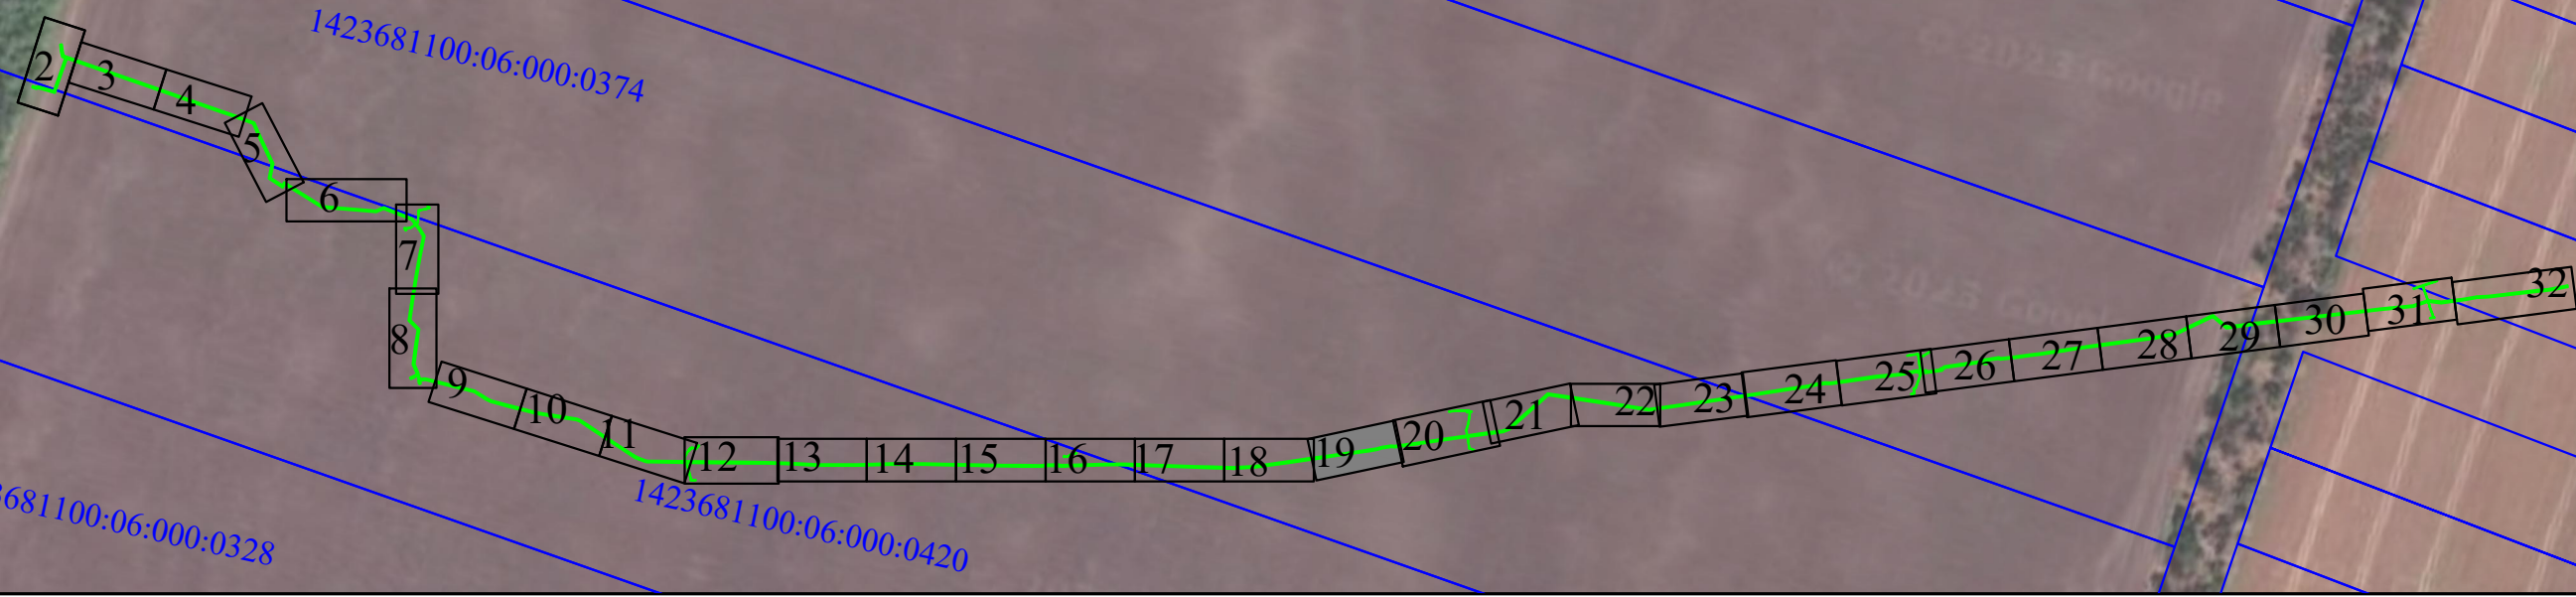

Исполнитель работ:  
Сергеев Сергей Иванович  
ППК"Роскадастр"

Масштаб 1:2000



Схема расположения границ публичного сервитута  
в целях строительства и эксплуатации линейного объекта «Капитальный ремонт магистрального газопровода Таганрог-Мариуполь 3н. Ду700 на участке 29,0 – 71,625 км методом замены трубы», «Капитальный ремонт магистрального газопровода от ГРС-1 до ГРС-2 г. Мариуполь 1н. Ду700/Ду500 на участке 0 – км 11,815 км методом замены трубы», «Капитальный ремонт магистрального газопровода Мариуполь-Бердянск Ду500 на участке км 0 – км 0,3 методом замены трубы»  
Лист № 20

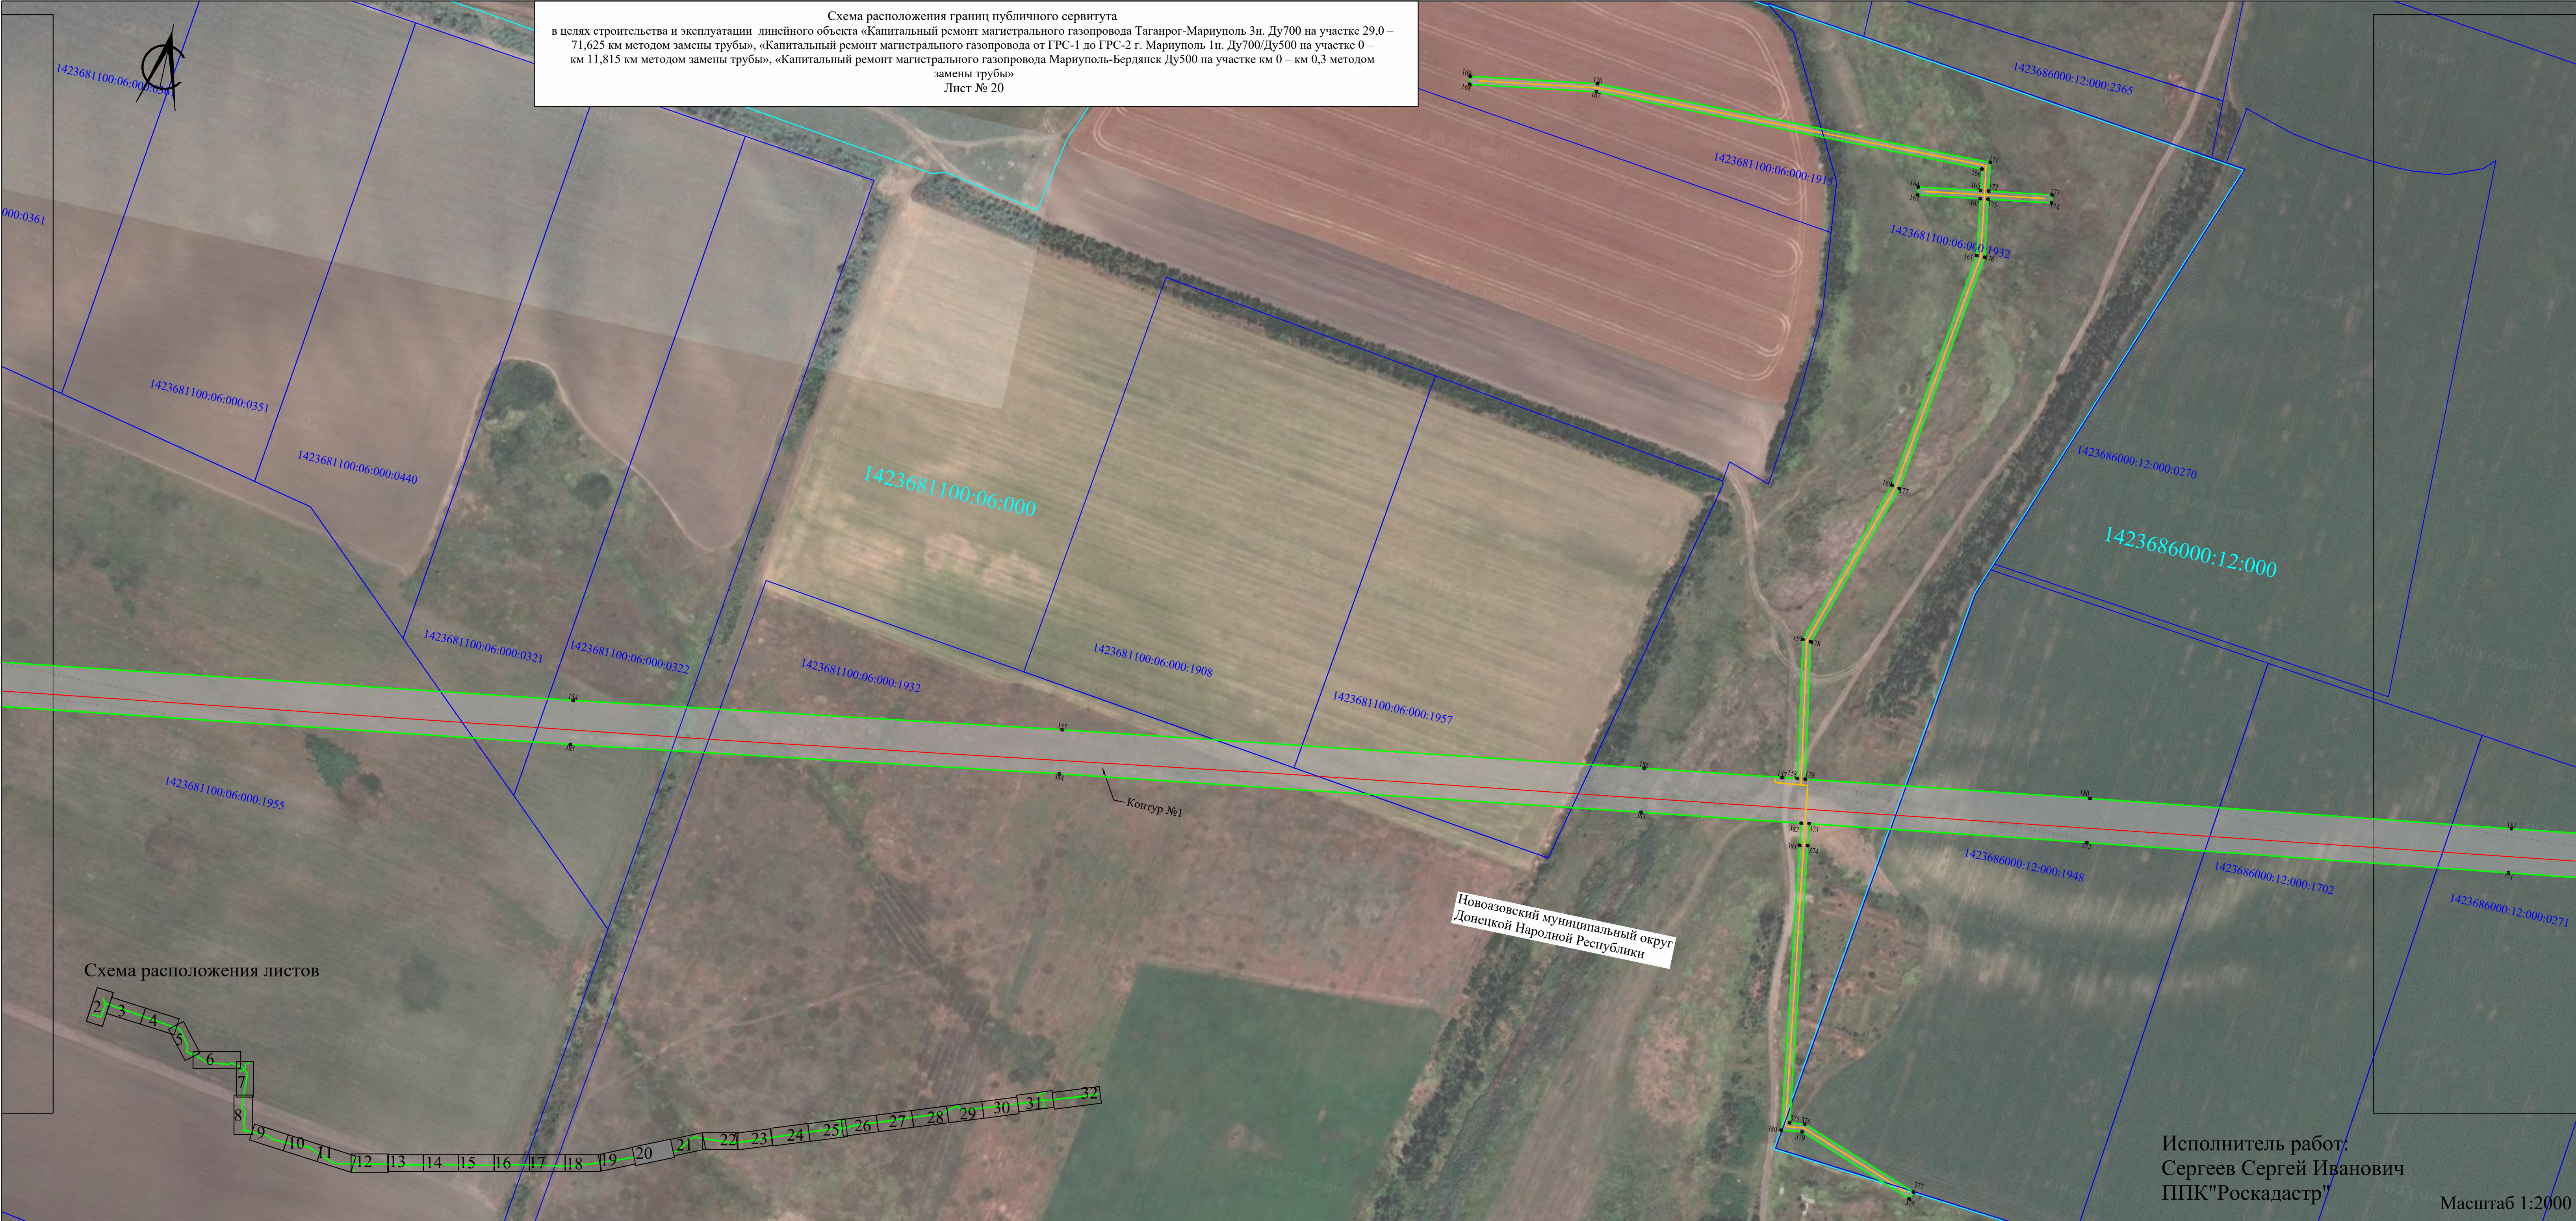


Схема расположения листов



Исполнитель работ:  
Сергеев Сергей Иванович  
ППК "Роскадастр"

Масштаб 1:2000



Схема расположения границ публичного сервитута  
в целях строительства и эксплуатации линейного объекта «Капитальный ремонт магистрального газопровода Таганрог-Мариуполь 3н. Ду700 на участке 29,0 – 71,625 км методом замены трубы», «Капитальный ремонт магистрального газопровода от ГРС-1 до ГРС-2 г. Мариуполь 1н. Ду700/Ду500 на участке 0 – км 11,815 км методом замены трубы», «Капитальный ремонт магистрального газопровода Мариуполь-Бердянск Ду500 на участке км 0 – км 0,3 методом замены трубы»  
Лист № 21

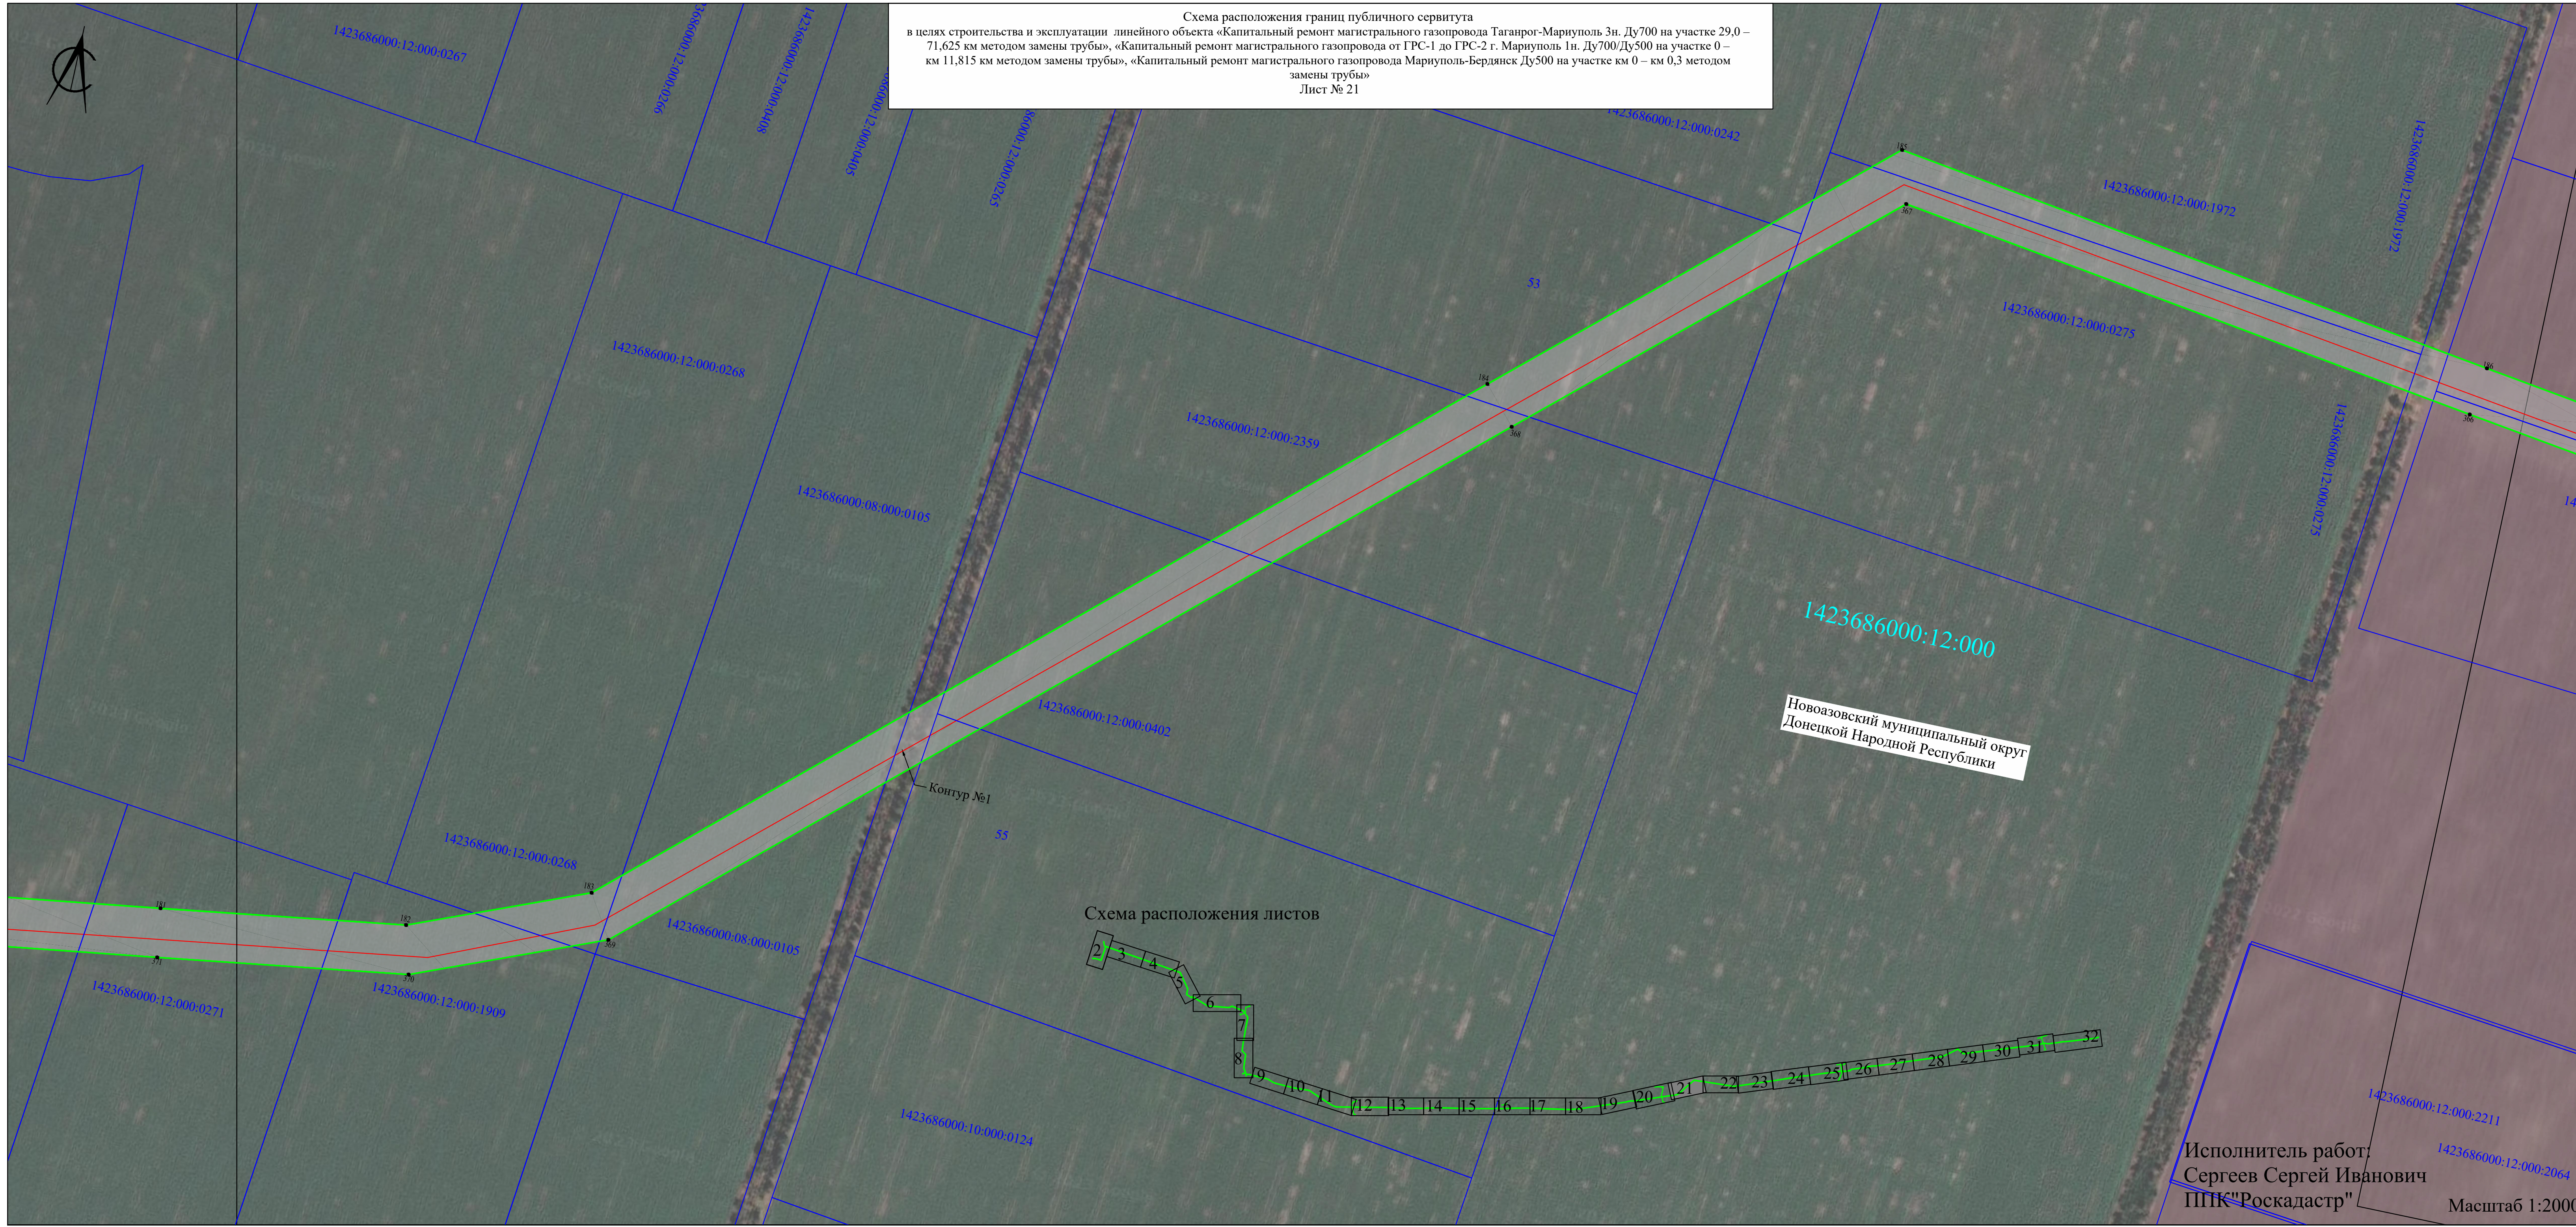


Схема расположения листов




Исполнитель работ  
Сергеев Сергей Иванович  
ППК "Роскадастр"

Масштаб 1:2000



Схема расположения границ публичного сервитута  
в целях строительства и эксплуатации линейного объекта «Капитальный ремонт магистрального газопровода Таганрог-Мариуполь 3н. Ду700 на участке 29,0 – 71,625 км методом замены трубы», «Капитальный ремонт магистрального газопровода от ГРС-1 до ГРС-2 г. Мариуполь 1н. Ду700/Ду500 на участке 0 – км 11,815 км методом замены трубы», «Капитальный ремонт магистрального газопровода Мариуполь-Бердянск Ду500 на участке км 0 – км 0,3 методом замены трубы»  
Лист № 22

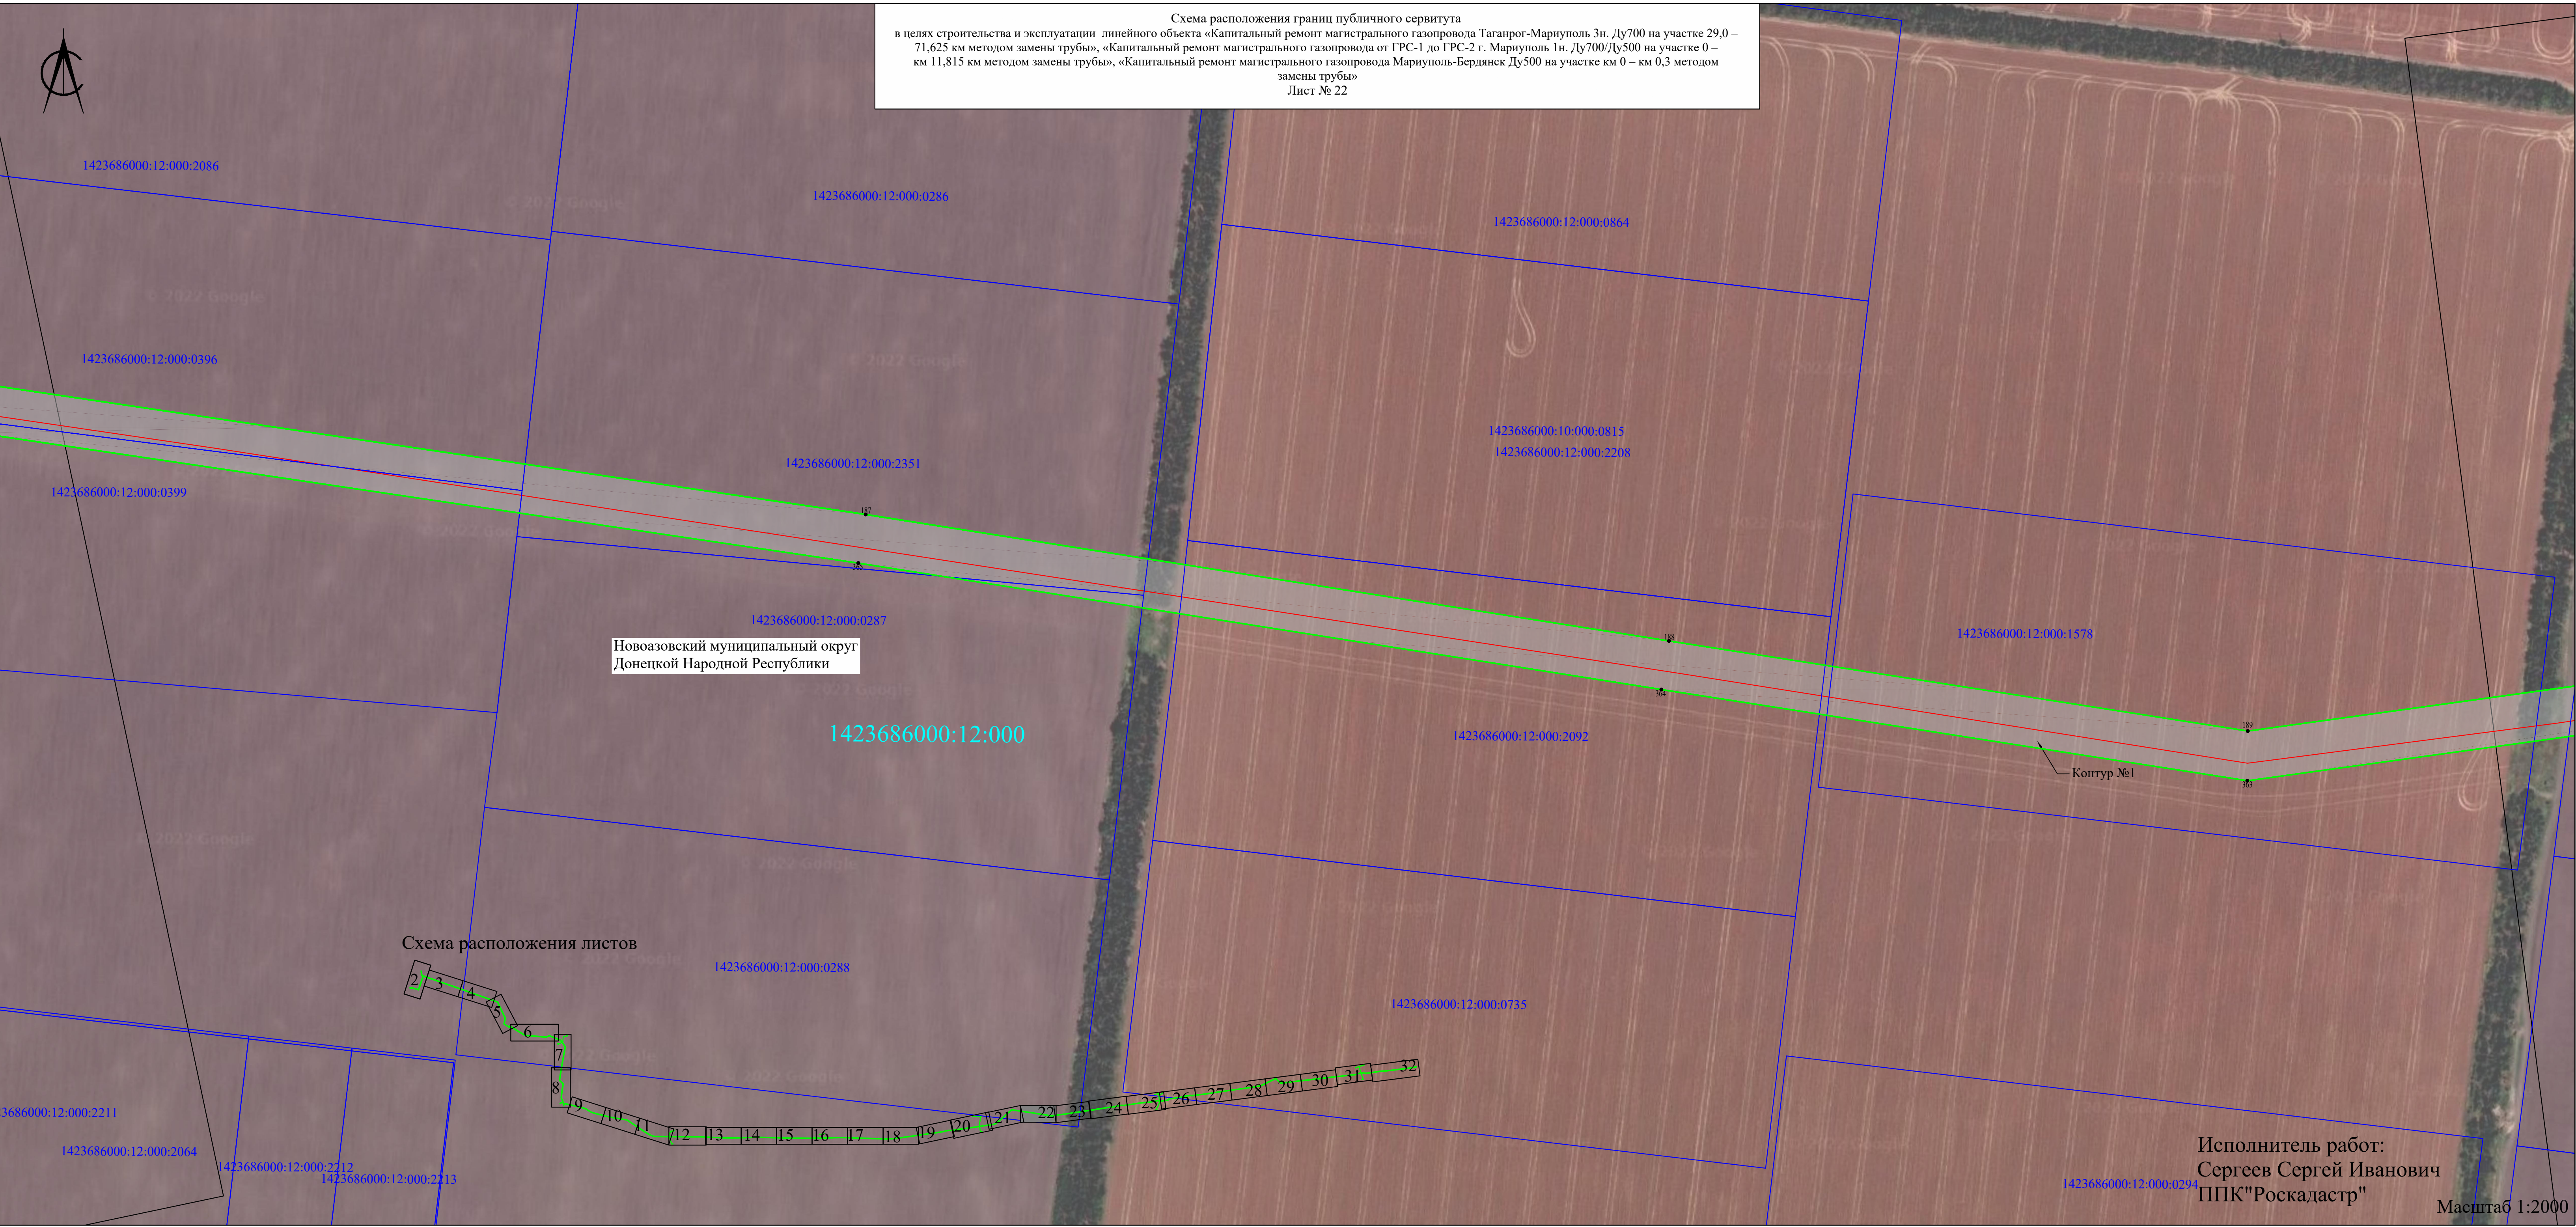

Новоазовский муниципальный округ  
Донецкой Народной Республики

Схема расположения листов

Исполнитель работ:  
Сергеев Сергей Иванович  
ППК "Роскадастр"


Масштаб 1:2000



в целях строительства и эксплуатации линейного объекта «Капитальный ремонт магистрального газопровода Таганрог-Мариуполь 3н. Ду700 на участке 29,0 – 71,625 км методом замены трубы», «Капитальный ремонт магистрального газопровода от ГРС-1 до ГРС-2 г. Мариуполь 1н. Ду700/Ду500 на участке 0 – км 11,815 км методом замены трубы», «Капитальный ремонт магистрального газопровода Мариуполь-Бердянск Ду500 на участке км 0 – км 0,3 методом замены трубы»



### Схема расположения листов

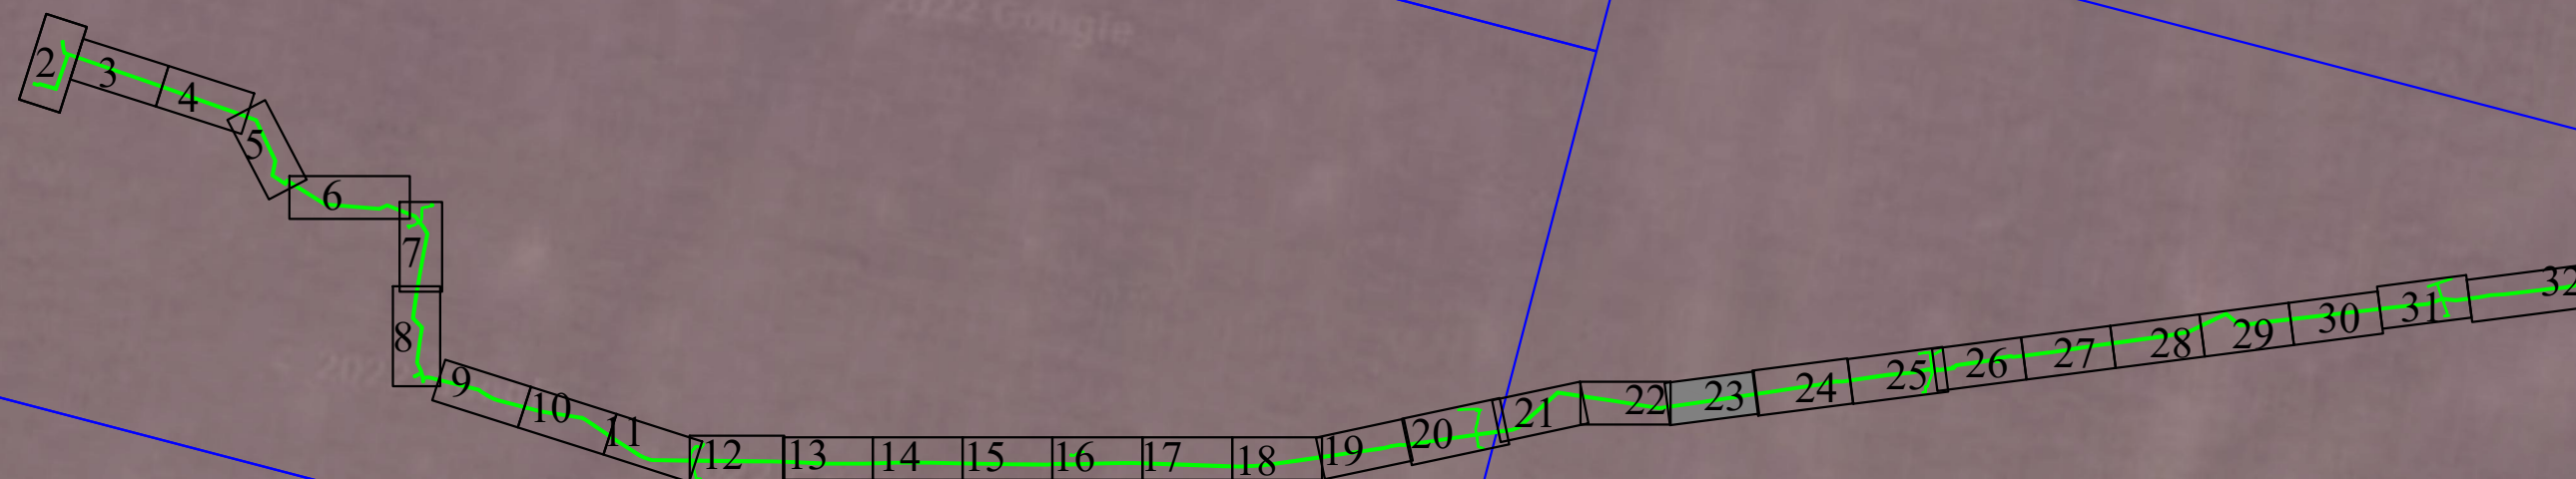

Новоазовский муниципальный округ  
Донецкой Народной Республики

Исполнитель работ:  
Сергеев Сергей Иванович  
ППК"Роскадастр"

Масштаб 1:2000



в целях строительства и эксплуатации линейного объекта «Капитальный ремонт магистрального газопровода Таганрог-Мариуполь 3н. Ду700 на участке 29,0 – 71,625 км методом замены трубы», «Капитальный ремонт магистрального газопровода от ГРС-1 до ГРС-2 г. Мариуполь 1н. Ду700/Ду500 на участке 0 – км 11,815 км методом замены трубы», «Капитальный ремонт магистрального газопровода Мариуполь-Бердянск Ду500 на участке км 0 – км 0,3 методом замены трубы»

Новоазовский муниципальный округ  
Донецкой Народной Республики


### Схема расположения листов

Исполнитель работ:  
Сергеев Сергей Иванович  
ППК"Роскадастр"

Масштаб 1:2000



Схема расположения границ публичного сервитута  
в целях строительства и эксплуатации линейного объекта «Капитальный ремонт магистрального газопровода Таганрог-Мариуполь 3н. Ду700 на участке 29,0 – 71,625 км методом замены трубы», «Капитальный ремонт магистрального газопровода от ГРС-1 до ГРС-2 г. Мариуполь 1н. Ду700/Ду500 на участке 0 – км 11,815 км методом замены трубы», «Капитальный ремонт магистрального газопровода Мариуполь-Бердянск Ду500 на участке км 0 – км 0,3 методом замены трубы»  
Лист № 25

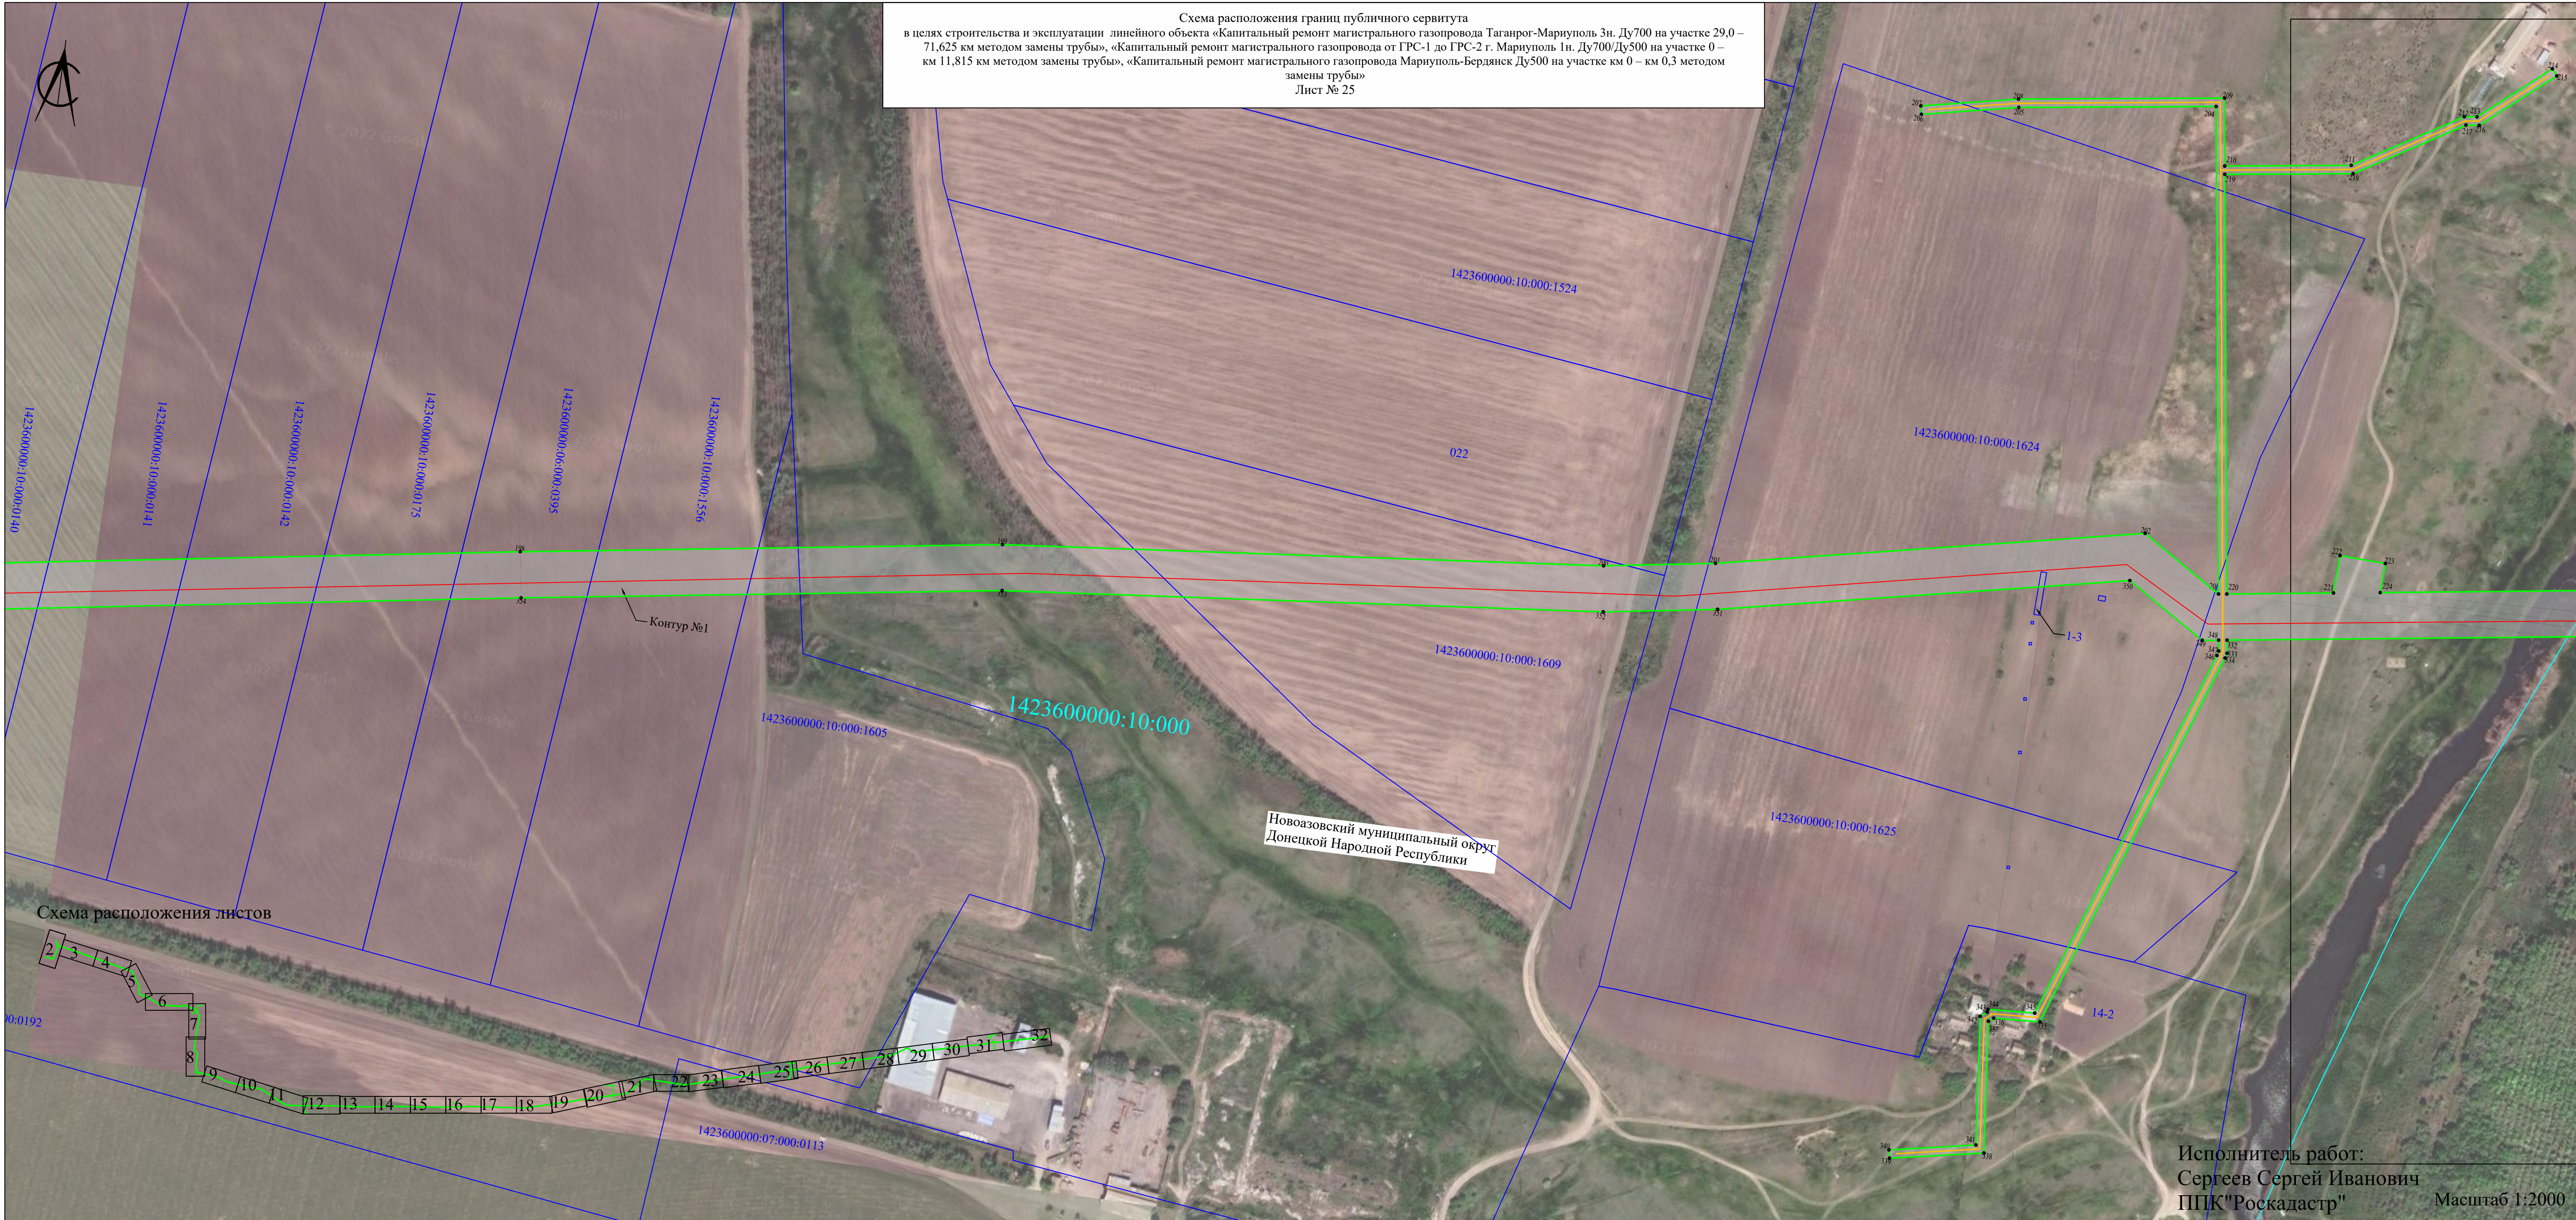

Исполнитель работ:  
Сергеев Сергей Иванович  
ППК "Роскадастр"  
Масштаб 1:2000



Схема расположения границ публичного сервитута  
в целях строительства и эксплуатации линейного объекта «Капитальный ремонт магистрального газопровода Таганрог-Мариуполь 3н. Ду700 на участке 29,0 – 71,625 км методом замены трубы», «Капитальный ремонт магистрального газопровода от ГРС-1 до ГРС-2 г. Мариуполь 1н. Ду700/Ду500 на участке 0 – км 11,815 км методом замены трубы», «Капитальный ремонт магистрального газопровода Мариуполь-Бердянск Ду500 на участке км 0 – км 0,3 методом замены трубы»  
Лист № 26

Новоазовский муниципальный округ  
Донецкой Народной Республики

— Контур №

### Схема расположения листов

Исполнитель работ:  
Сергеев Сергей Иванович  
ППК"Роскадастр"

5 Масштаб 1:2000





Схема расположения границ публичного сервитута  
в целях строительства и эксплуатации линейного объекта «Капитальный ремонт магистрального газопровода Таганрог-Мариуполь 3н. Ду700 на участке 29,0 – 71,625 км методом замены трубы», «Капитальный ремонт магистрального газопровода от ГРС-1 до ГРС-2 г. Мариуполь 1н. Ду700/Ду500 на участке 0 – км 11,815 км методом замены трубы», «Капитальный ремонт магистрального газопровода Мариуполь-Бердянск Ду500 на участке км 0 – км 0,3 методом замены трубы»  
Лист № 27

Новоазовский муниципальный округ  
Донецкой Народной Республики

1423600000:06:000

1423600000:06:000:0501  
1423600000:06:000:0505

1423600000:06:000:0918  
1423600000:07:000:0119  
1423600000:06:000:0918  
1423600000:06:000:0918

1423600000:06:000:0208  
1423600000:06:000:0107  
1423600000:06:000:0446  
1423600000:06:000:0295  
1423600000:06:000:0229  
1423600000:06:000:0234

1423600000:06:000:0450  
1423600000:06:000:0025  
1423600000:06:000:0023  
1423600000:06:000:0317  
1423600000:06:000:0357  
1423600000:06:000:0104  
1423600000:06:000:0166  
1423600000:06:000:0387  
1423600000:06:000:0419

1423600000:07:000:0227  
1423600000:06:000:0911  
1423600000:06:000:0903  
1423600000:06:000:0903  
1423600000:06:000:0903

1423600000:06:000:0363  
1423600000:06:000:0430  
1423600000:06:000:0142  
1423600000:06:000:0120

1423600000:06:000:0266  
1423600000:06:000:0056

Схема расположения листов




Исполнитель работ:  
Сергеев Сергей Иванович  
ППК"Роскадастр"  
Масштаб 1:2000





Схема расположения границ публичного сервитута  
в целях строительства и эксплуатации линейного объекта «Капитальный ремонт магистрального газопровода Таганрог-Мариуполь 3н. Ду700 на участке 29,0 – 71,625 км методом замены трубы», «Капитальный ремонт магистрального газопровода от ГРС-1 до ГРС-2 г. Мариуполь 1н. Ду700/Ду500 на участке 0 – км 11,815 км методом замены трубы», «Капитальный ремонт магистрального газопровода Мариуполь-Бердянск Ду500 на участке км 0 – км 0,3 методом замены трубы»  
Лист № 28

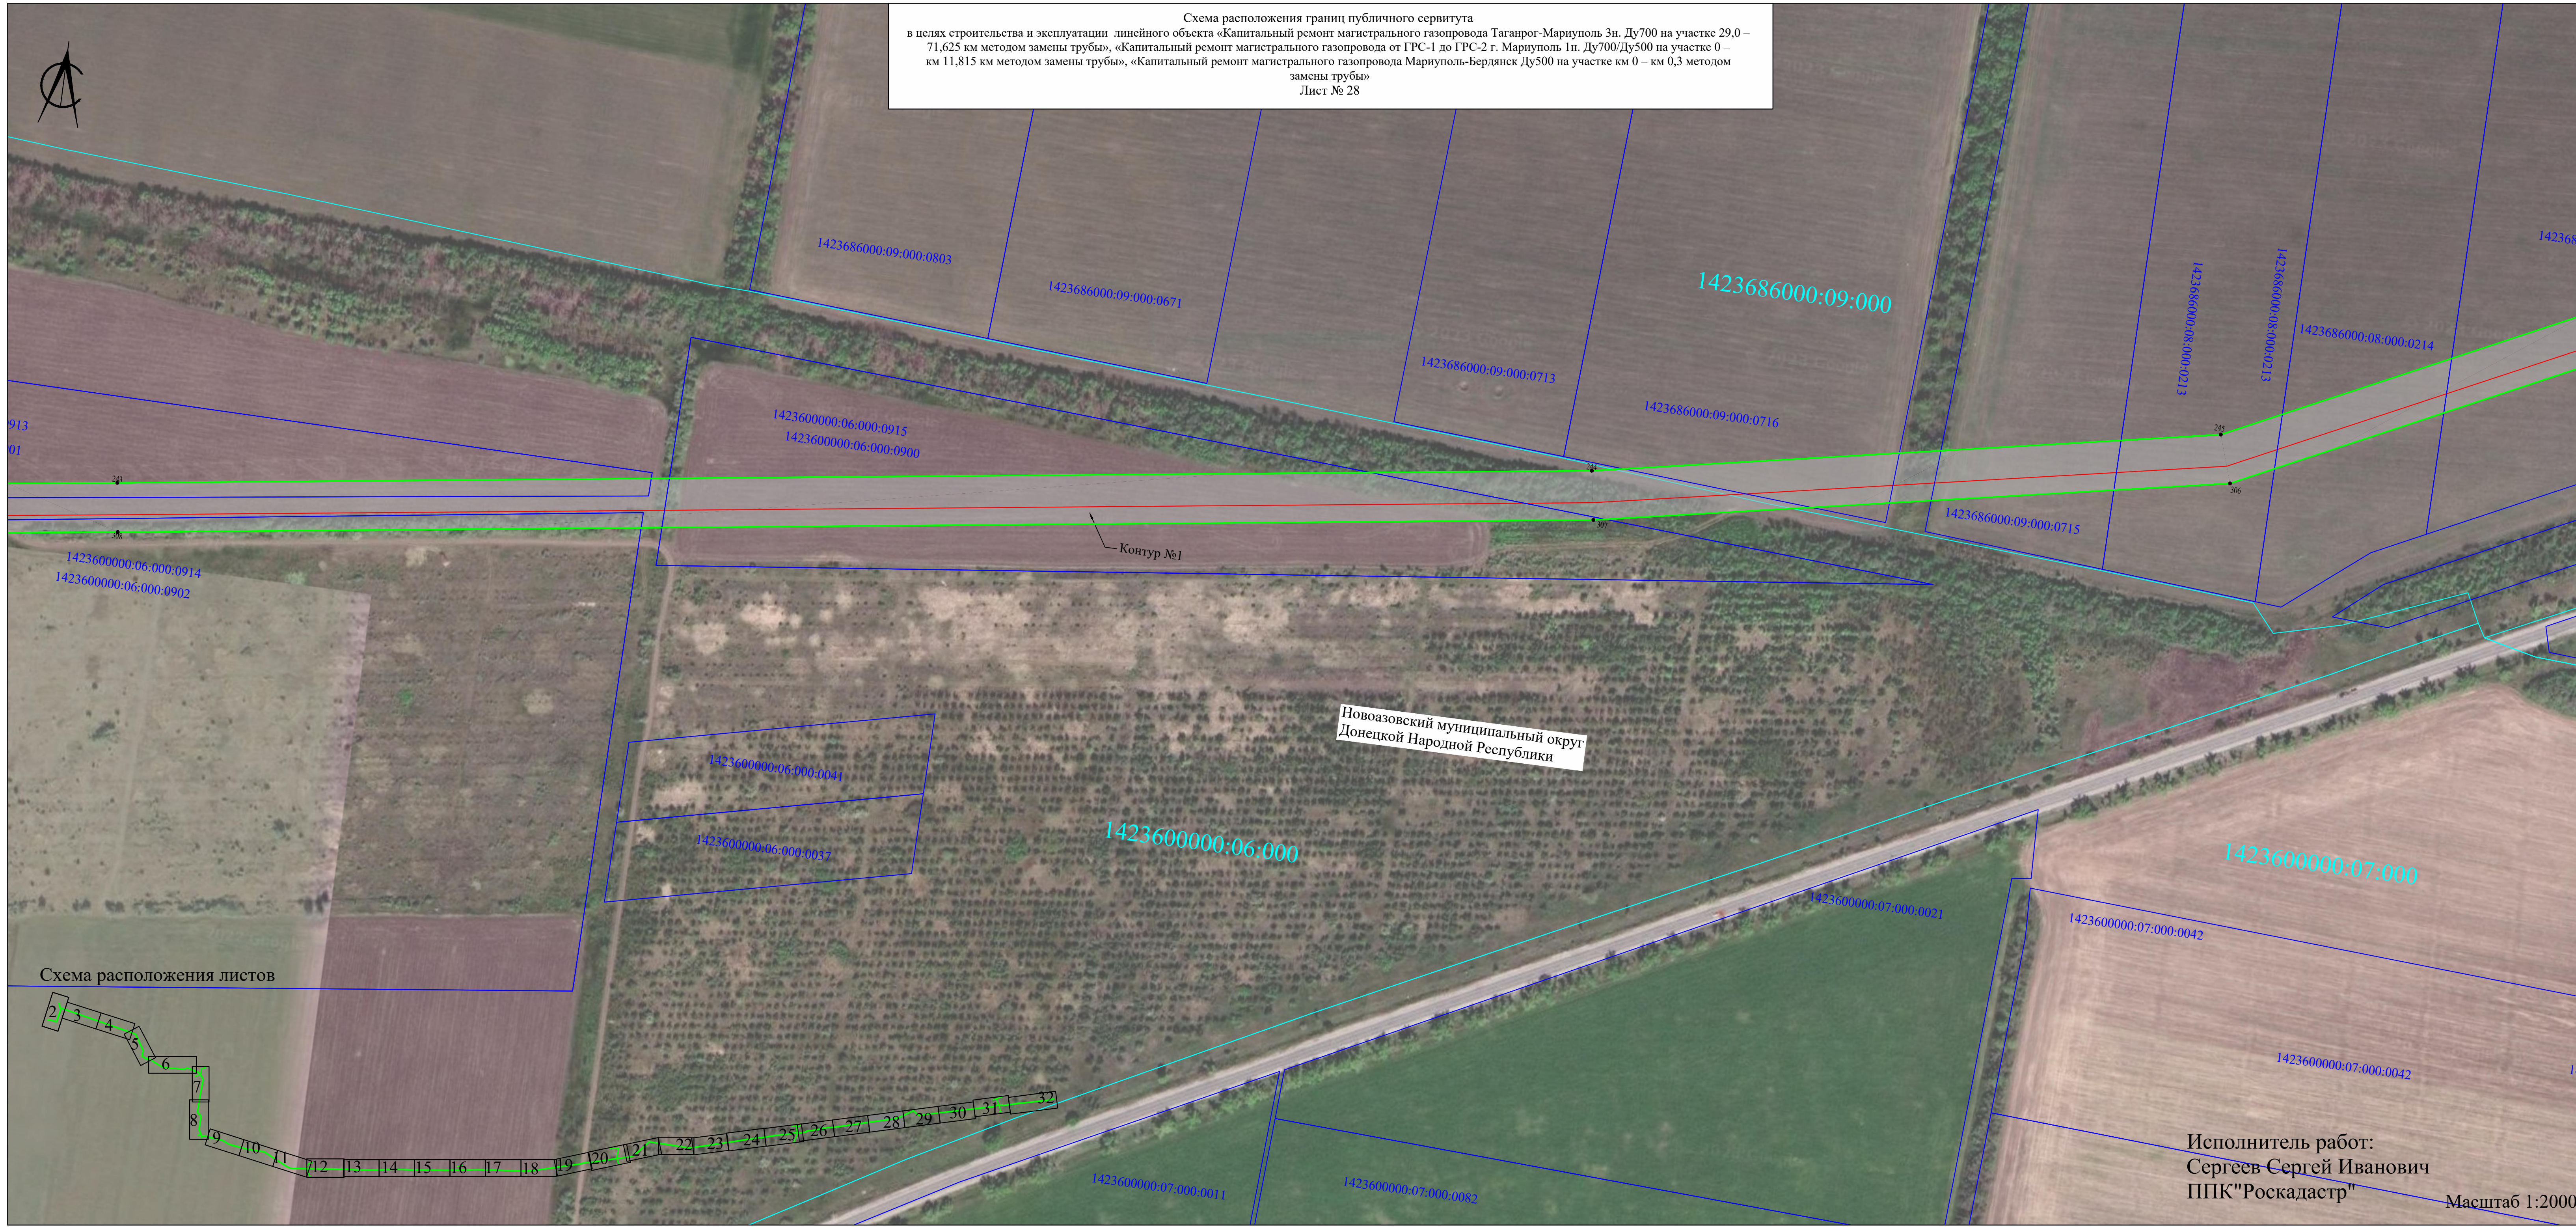

Контур №1

Новоазовский муниципальный округ  
Донецкой Народной Республики

Схема расположения листов




Исполнитель работ:  
Сергеев Сергей Иванович  
ППК"Роскадастр"

Масштаб 1:2000





Схема расположения границ публичного сервитута  
в целях строительства и эксплуатации линейного объекта «Капитальный ремонт магистрального газопровода Таганрог-Мариуполь 3н. Ду700 на участке 29,0 – 71,625 км методом замены трубы», «Капитальный ремонт магистрального газопровода от ГРС-1 до ГРС-2 г. Мариуполь 1н. Ду700/Ду500 на участке 0 – км 11,815 км методом замены трубы», «Капитальный ремонт магистрального газопровода Мариуполь-Бердянск Ду500 на участке км 0 – км 0,3 методом замены трубы»  
Лист № 29

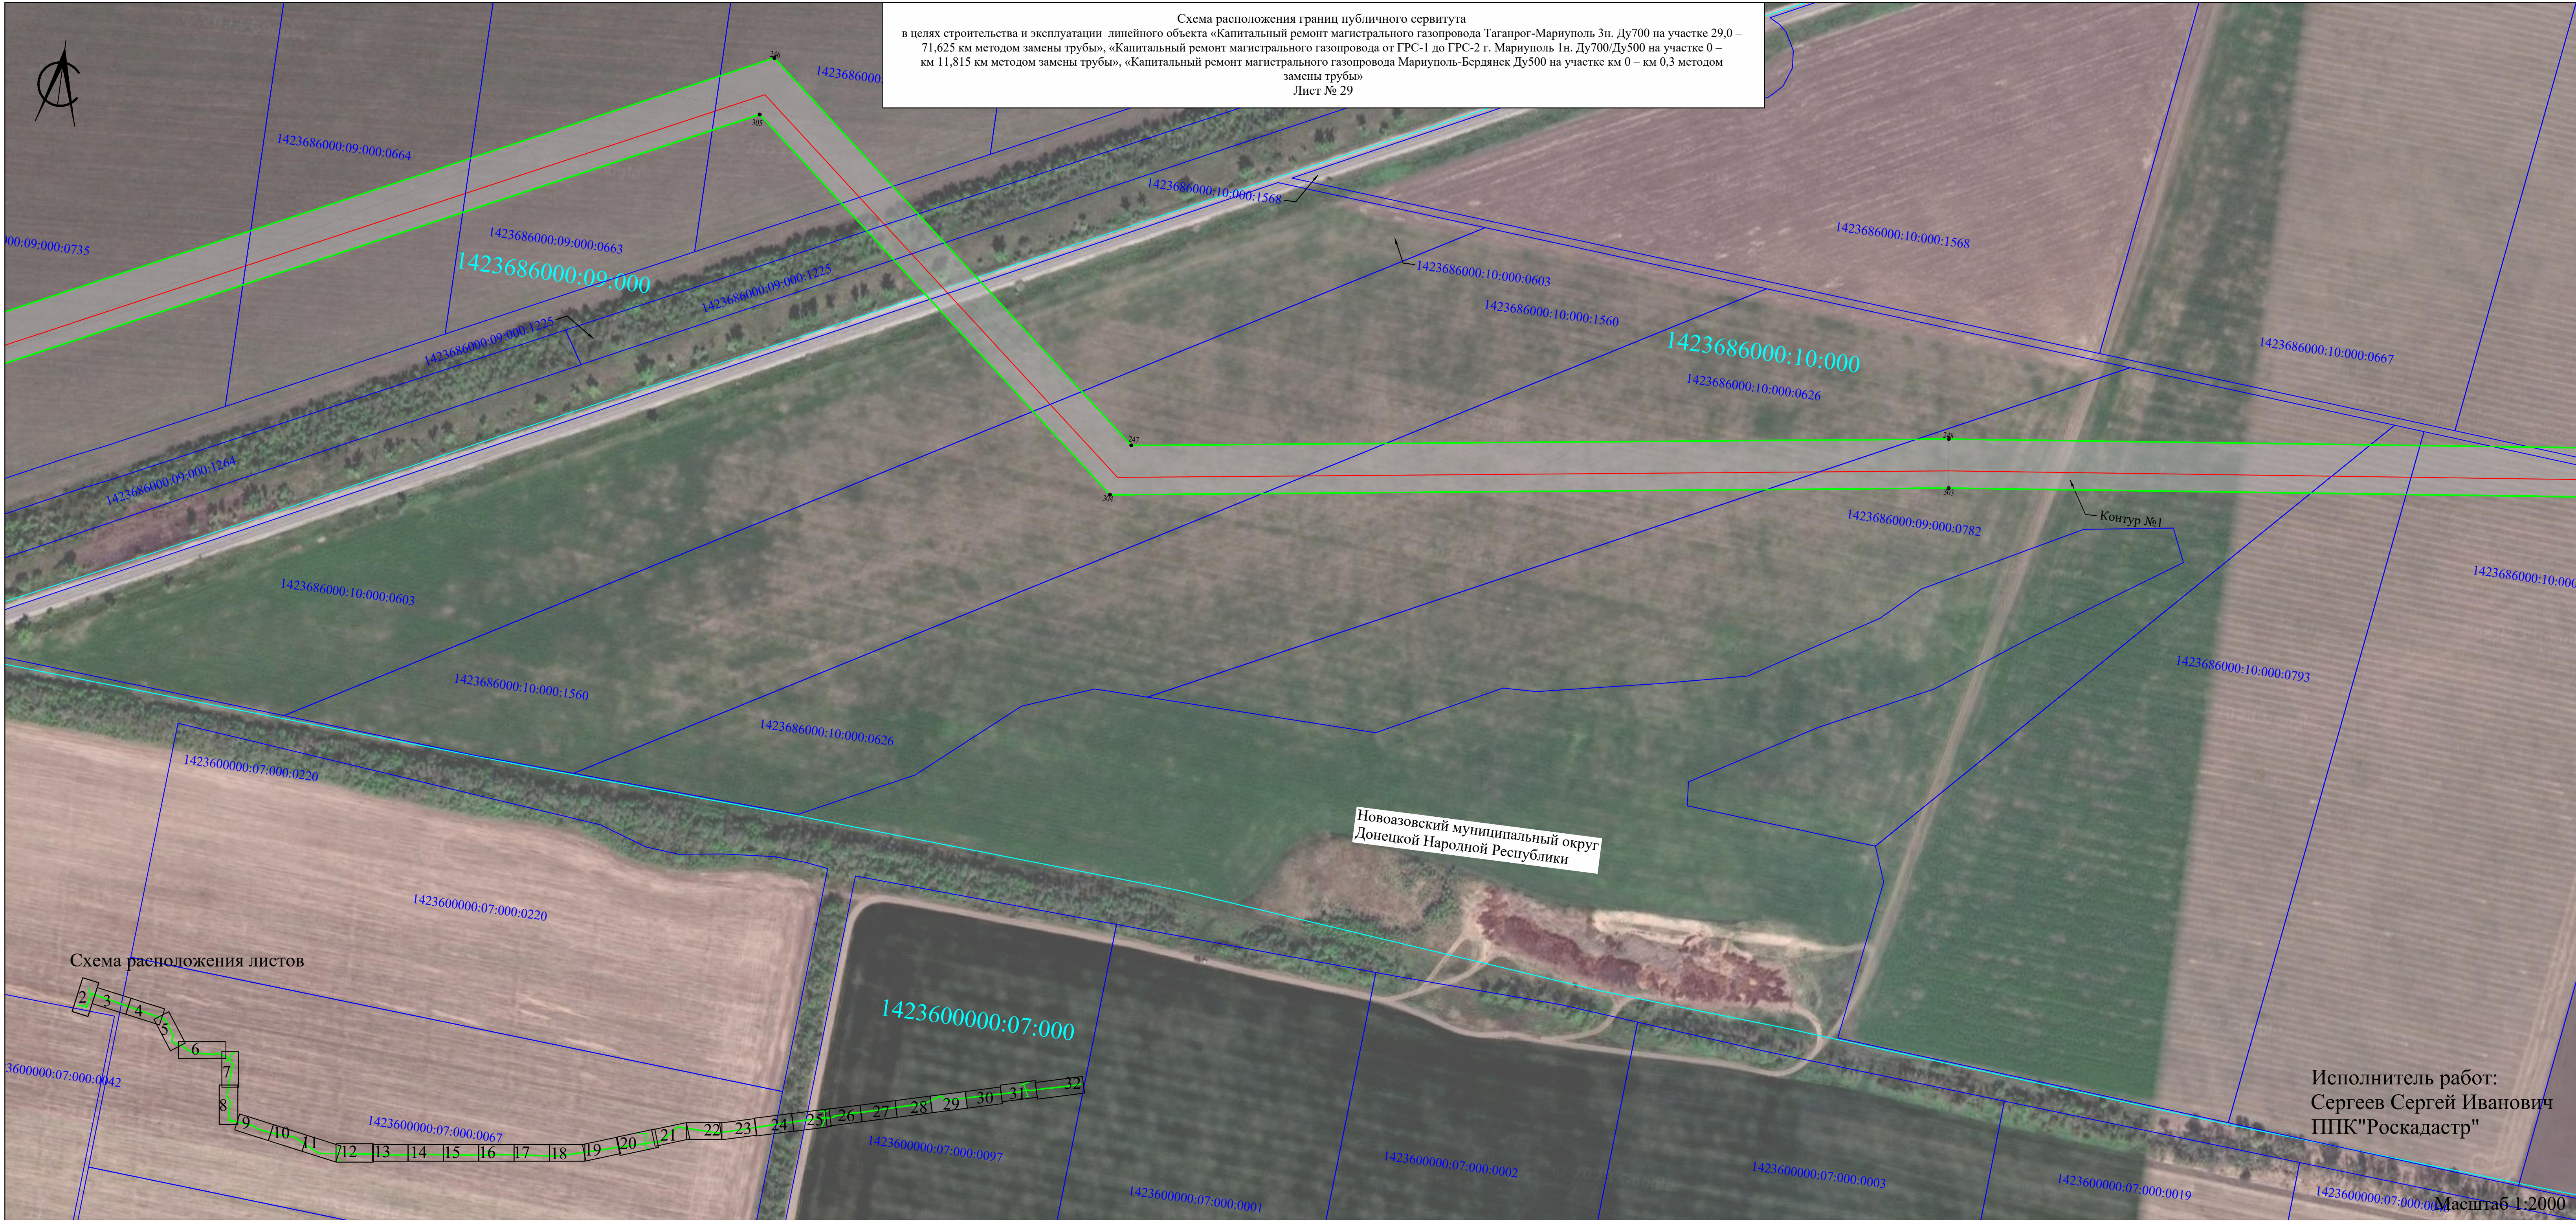


Исполнитель работ:  
Сергеев Сергей Иванович  
ППК"Роскадастр"

Масштаб 1:2000







Схема расположения границ публичного сервитута  
в целях строительства и эксплуатации линейного объекта «Капитальный ремонт магистрального газопровода Таганрог-Мариуполь 3н. Ду700 на участке 29,0 – 71,625 км методом замены трубы», «Капитальный ремонт магистрального газопровода от ГРС-1 до ГРС-2 г. Мариуполь 1н. Ду700/Ду500 на участке 0 – км 11,815 км методом замены трубы», «Капитальный ремонт магистрального газопровода Мариуполь-Бердянск Ду500 на участке км 0 – км 0,3 методом замены трубы»  
Лист № 30

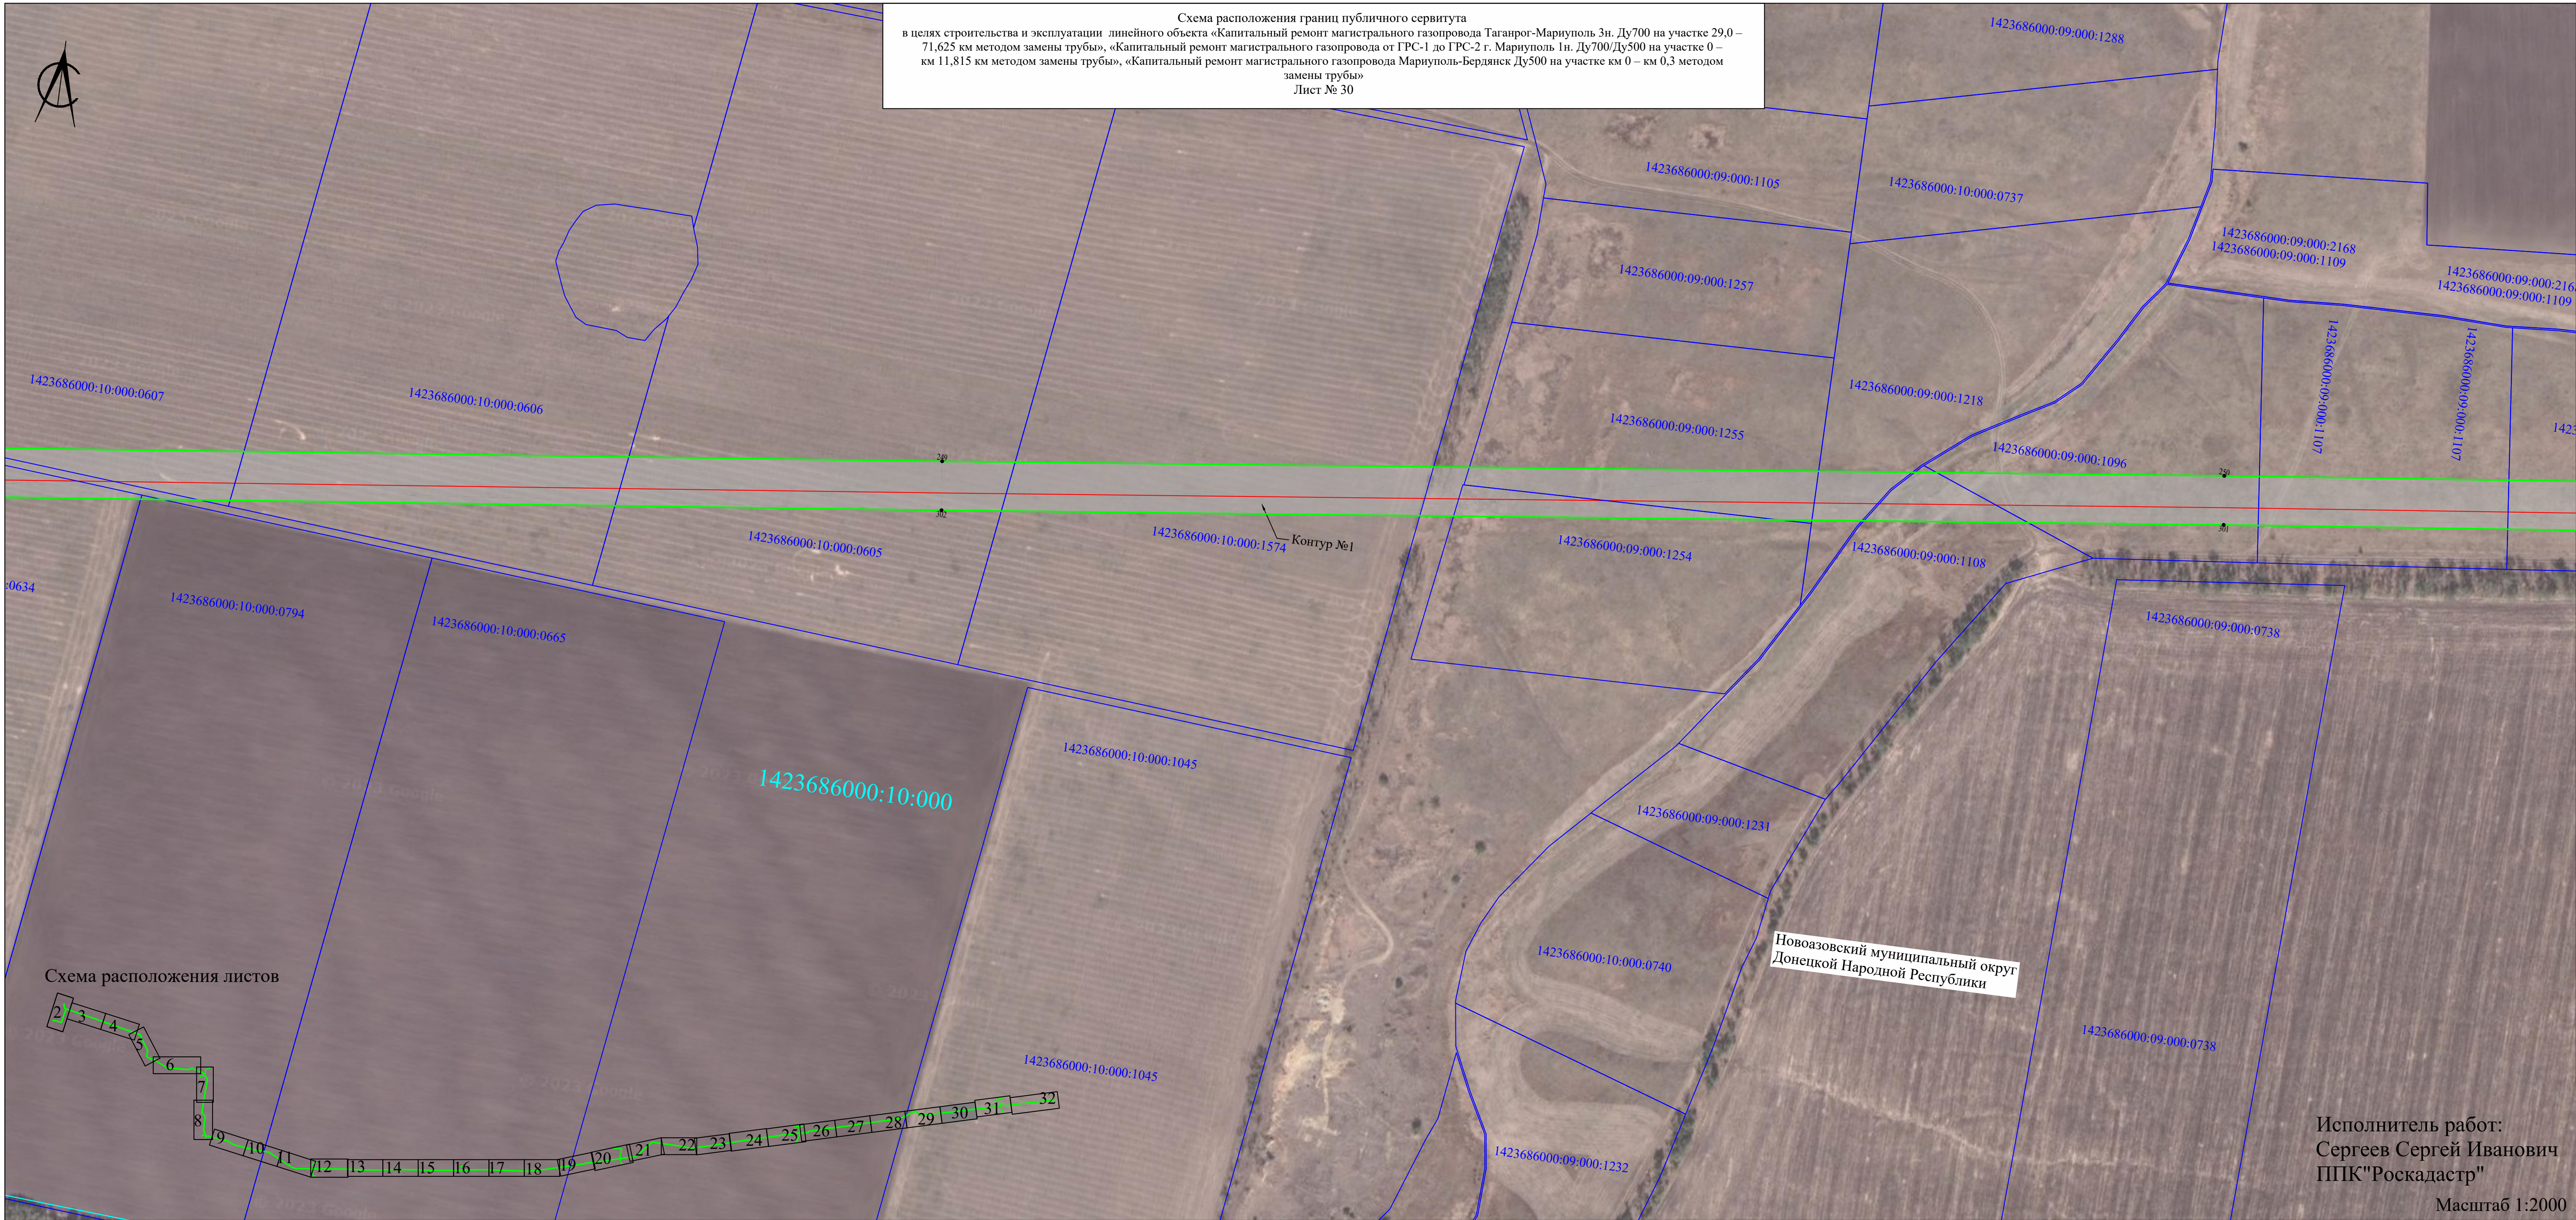

Исполнитель работ:  
Сергеев Сергей Иванович  
ППК"Роскадстр"  
Масштаб 1:2000



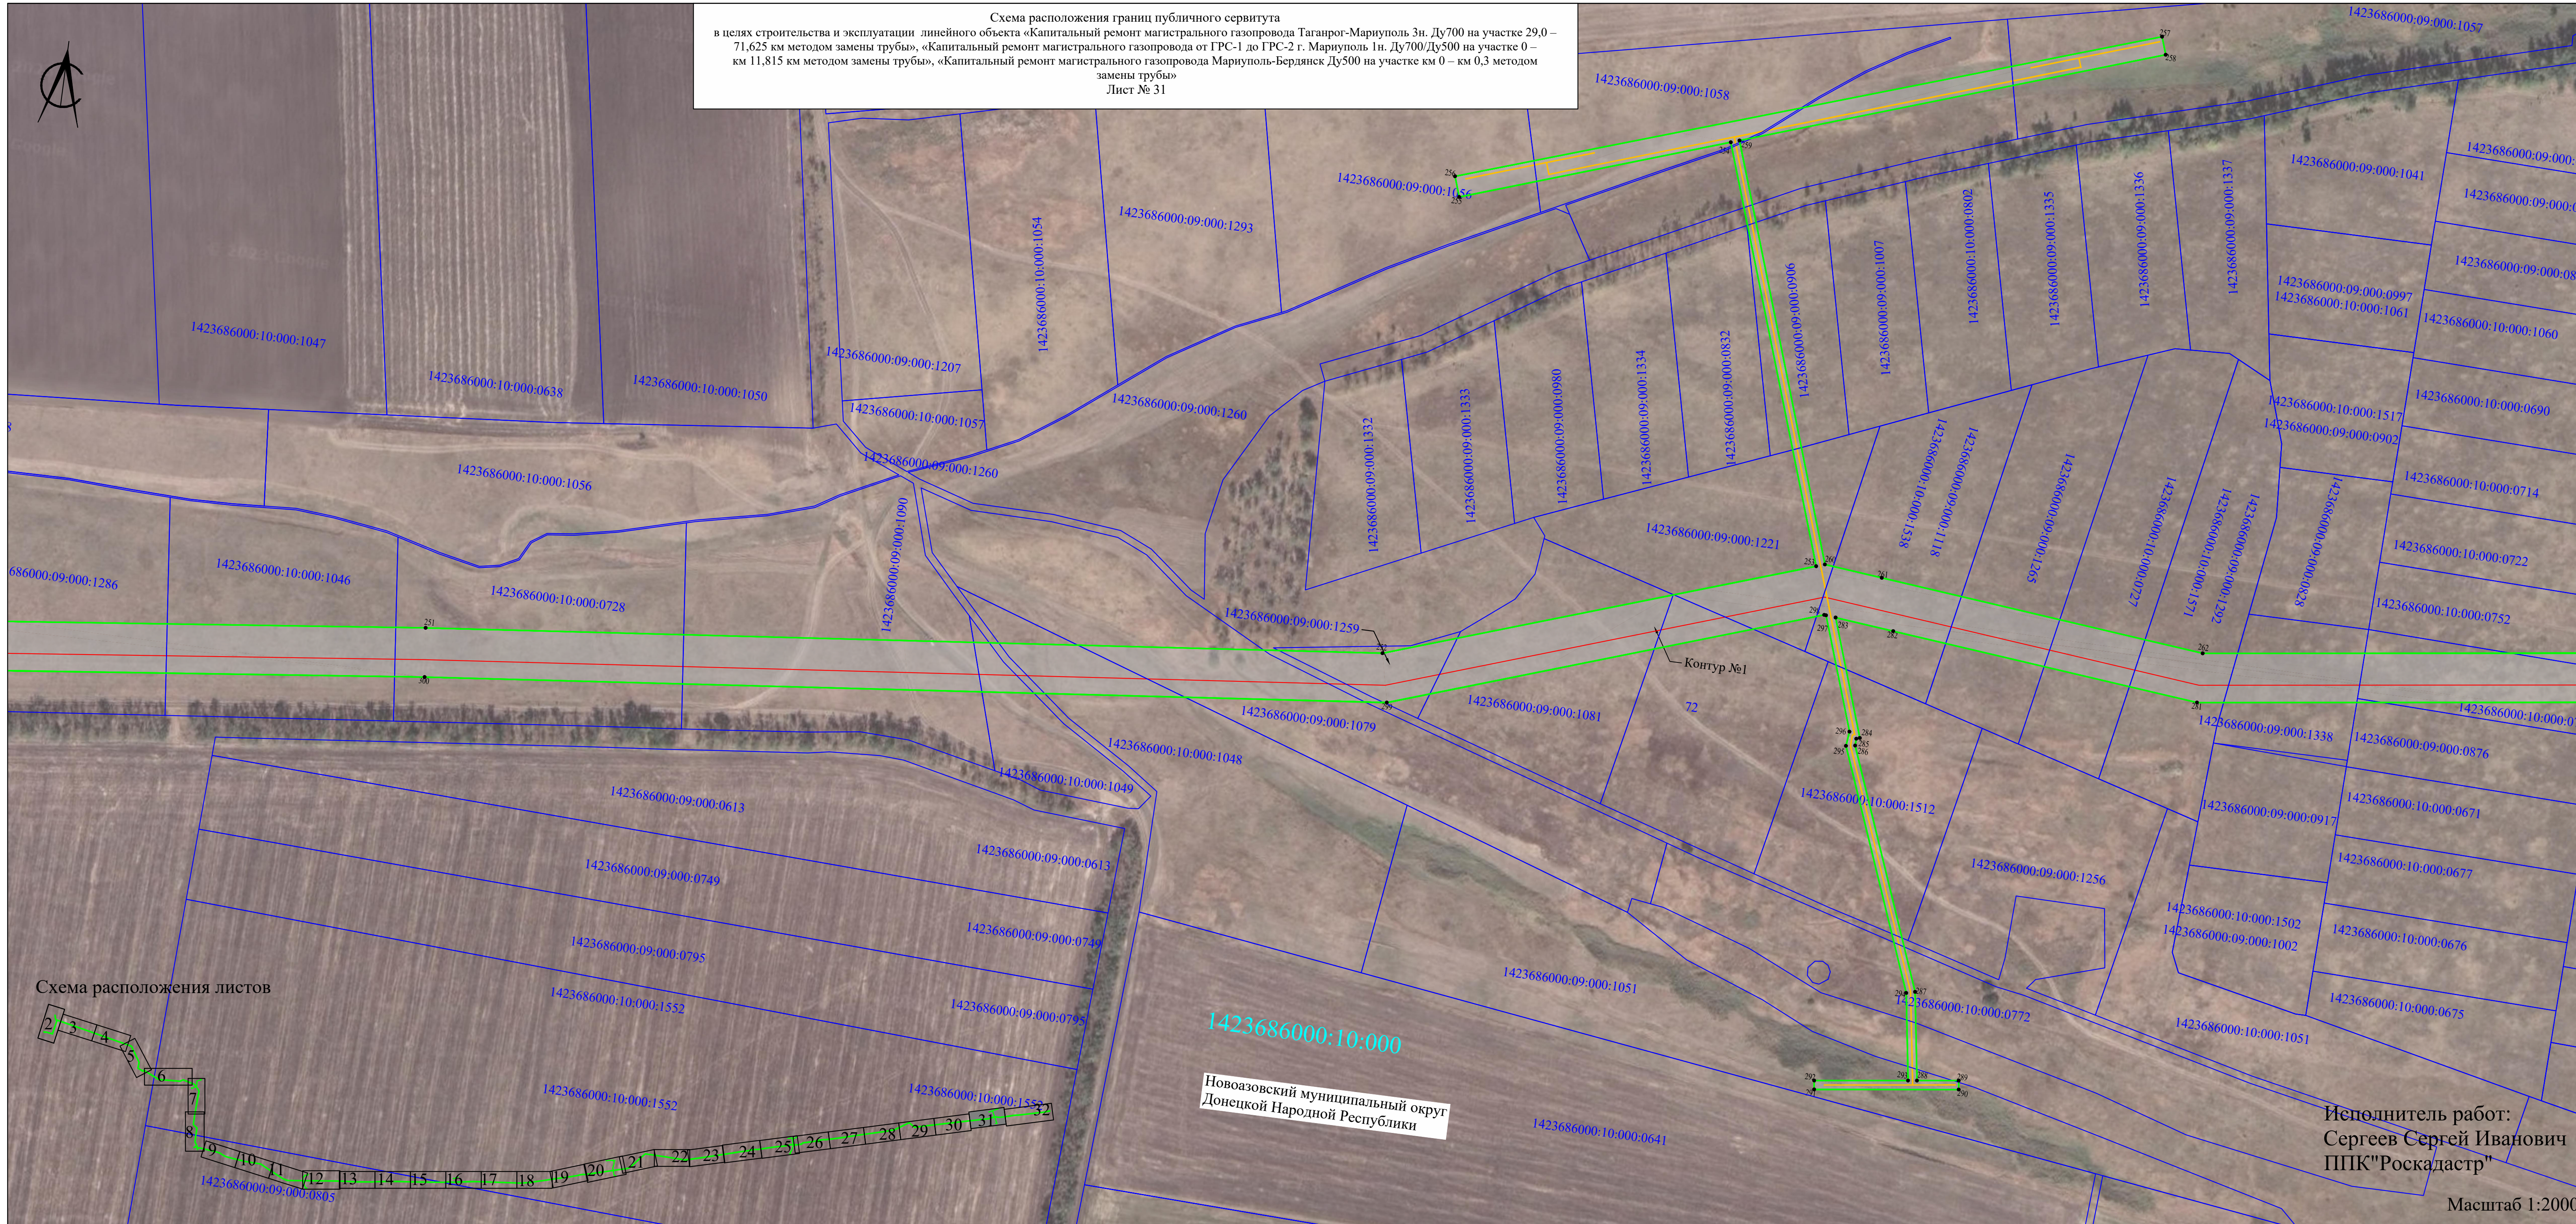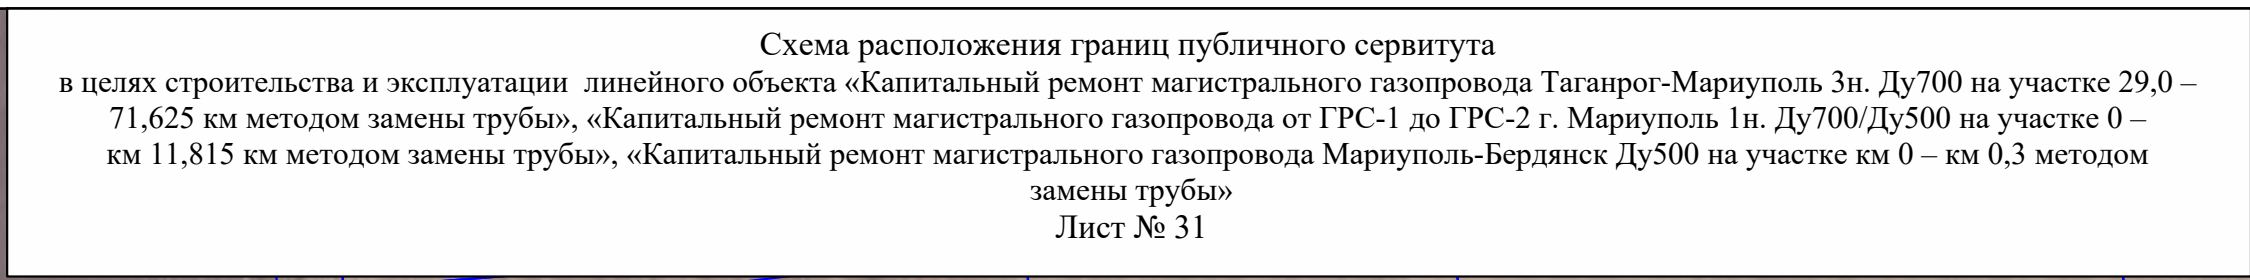

Исполнитель работ:  
Сергеев Сергей Иванович  
ППК"Роскадастр"

Масштаб 1:2000



в целях строительства и эксплуатации линейного объекта «Капитальный ремонт магистрального газопровода Таганрог-Мариуполь 3н. Ду700 на участке 29,0 – 71,625 км методом замены трубы», «Капитальный ремонт магистрального газопровода от ГРС-1 до ГРС-2 г. Мариуполь 1н. Ду700/Ду500 на участке 0 – км 11,815 км методом замены трубы», «Капитальный ремонт магистрального газопровода Мариуполь-Бердянск Ду500 на участке км 0 – км 0,3 методом замены трубы»


Лист № 32

Новоазовский муниципальный округ  
Донецкой Народной Республики

1423686000:10:000  
1423686000:10:000:0797

Контур №1  
3686000:10:000:0630

Схема расположения листов

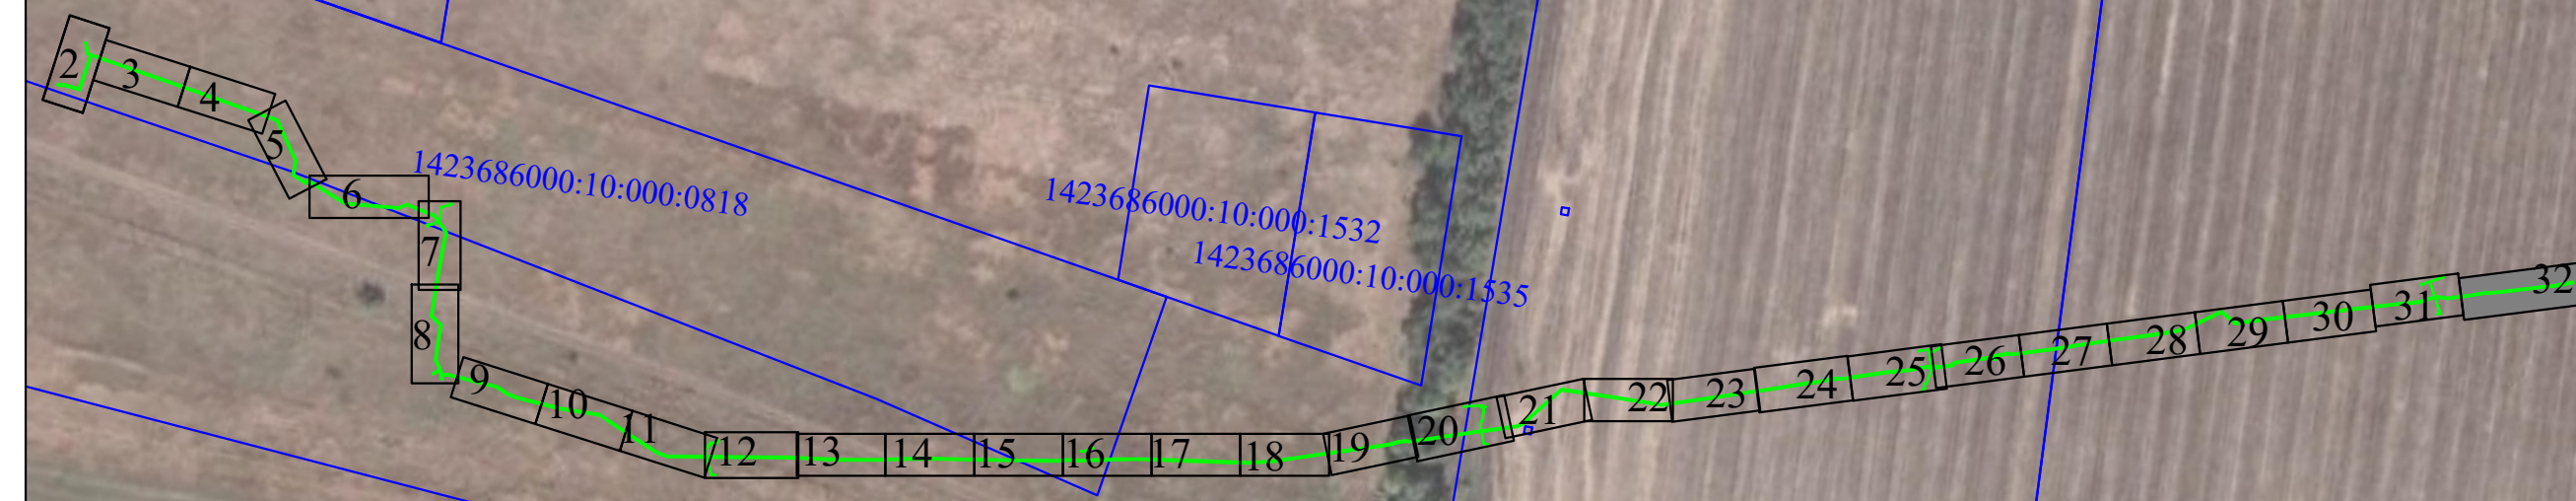

Исполнитель работ:  
Сергеев Сергей Иванович  
ППК"Роскадастр"

Ростовская область

Масштаб 1:2000